


用地红线图

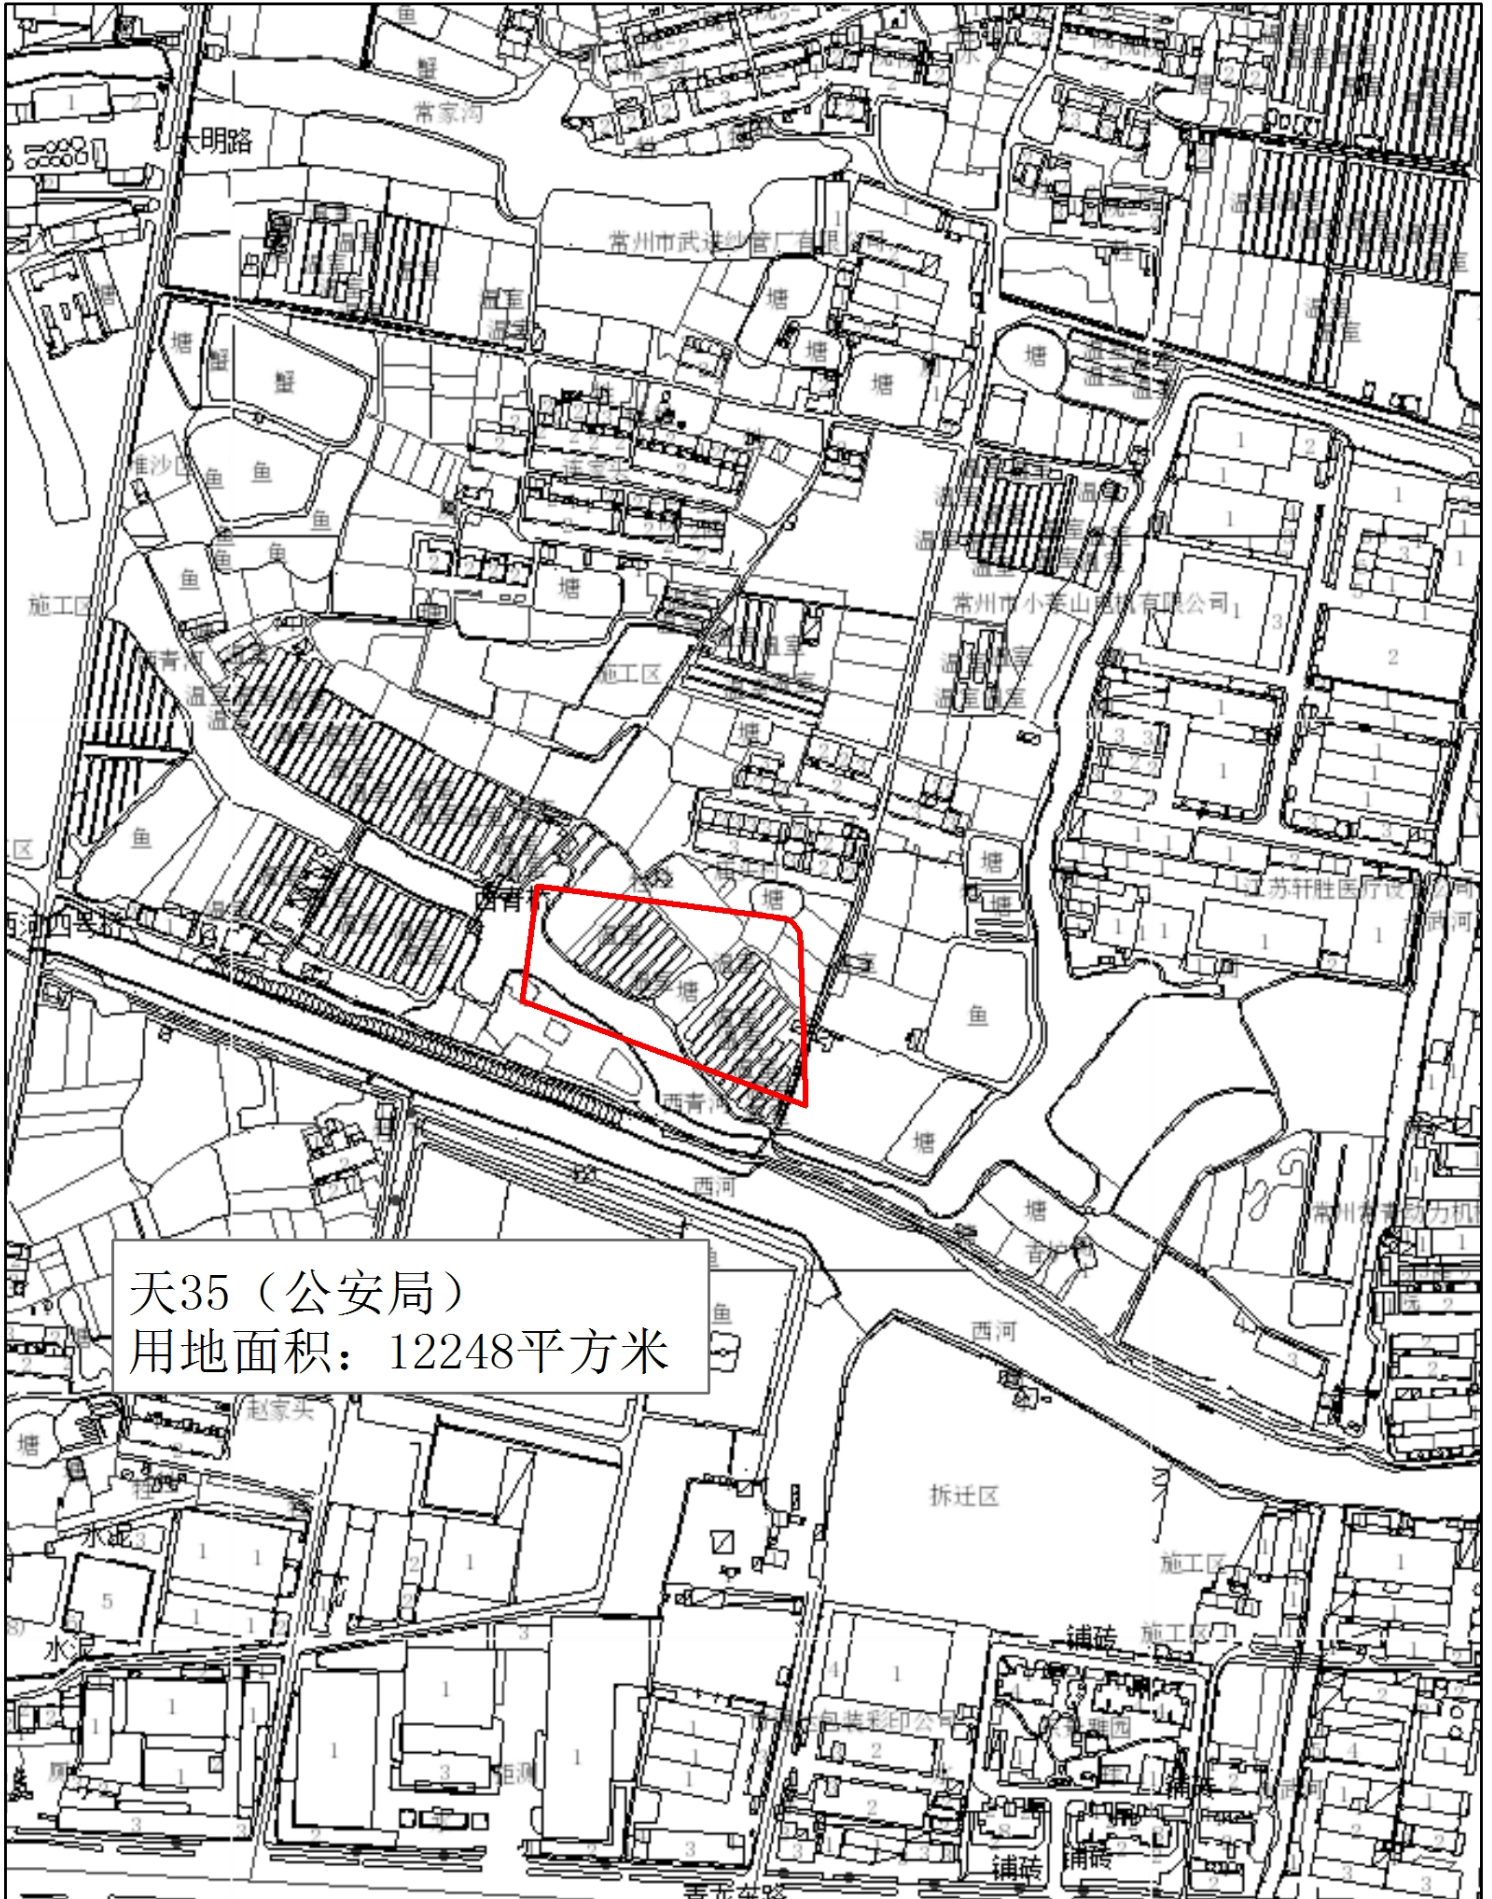


数据来源：市局一张图

1:4,000

成图单位：常州市自然资源和规划局天宁分局
成图时间：2020年9月10日

用地红线图

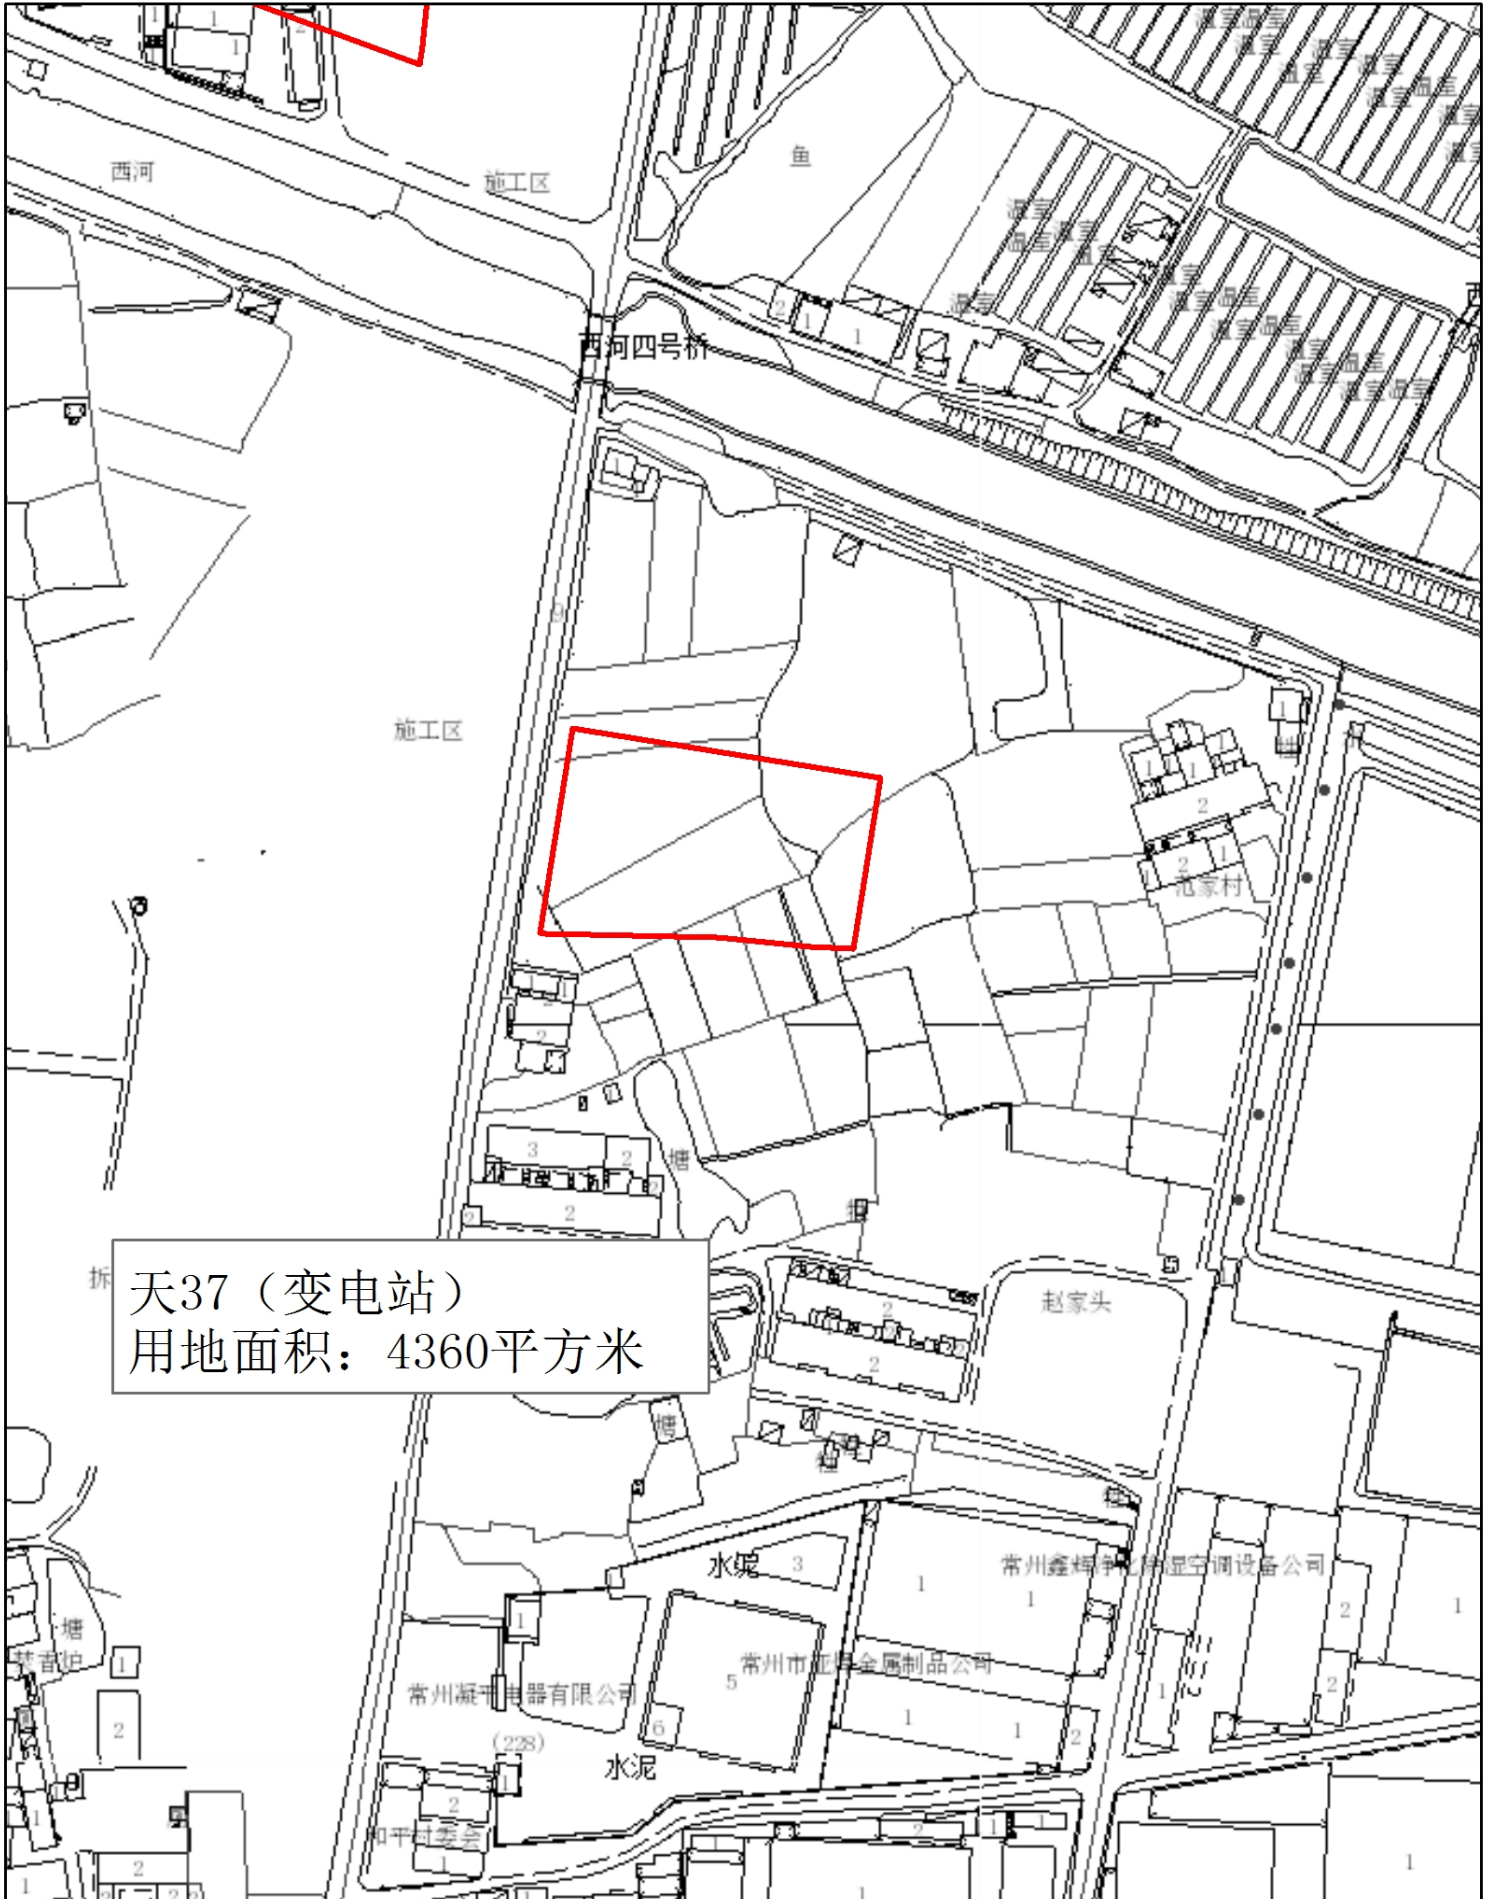

天37 (变电站)
用地面积: 4360平方米

用地红线图

