



常州市天宁区征收土地红线图

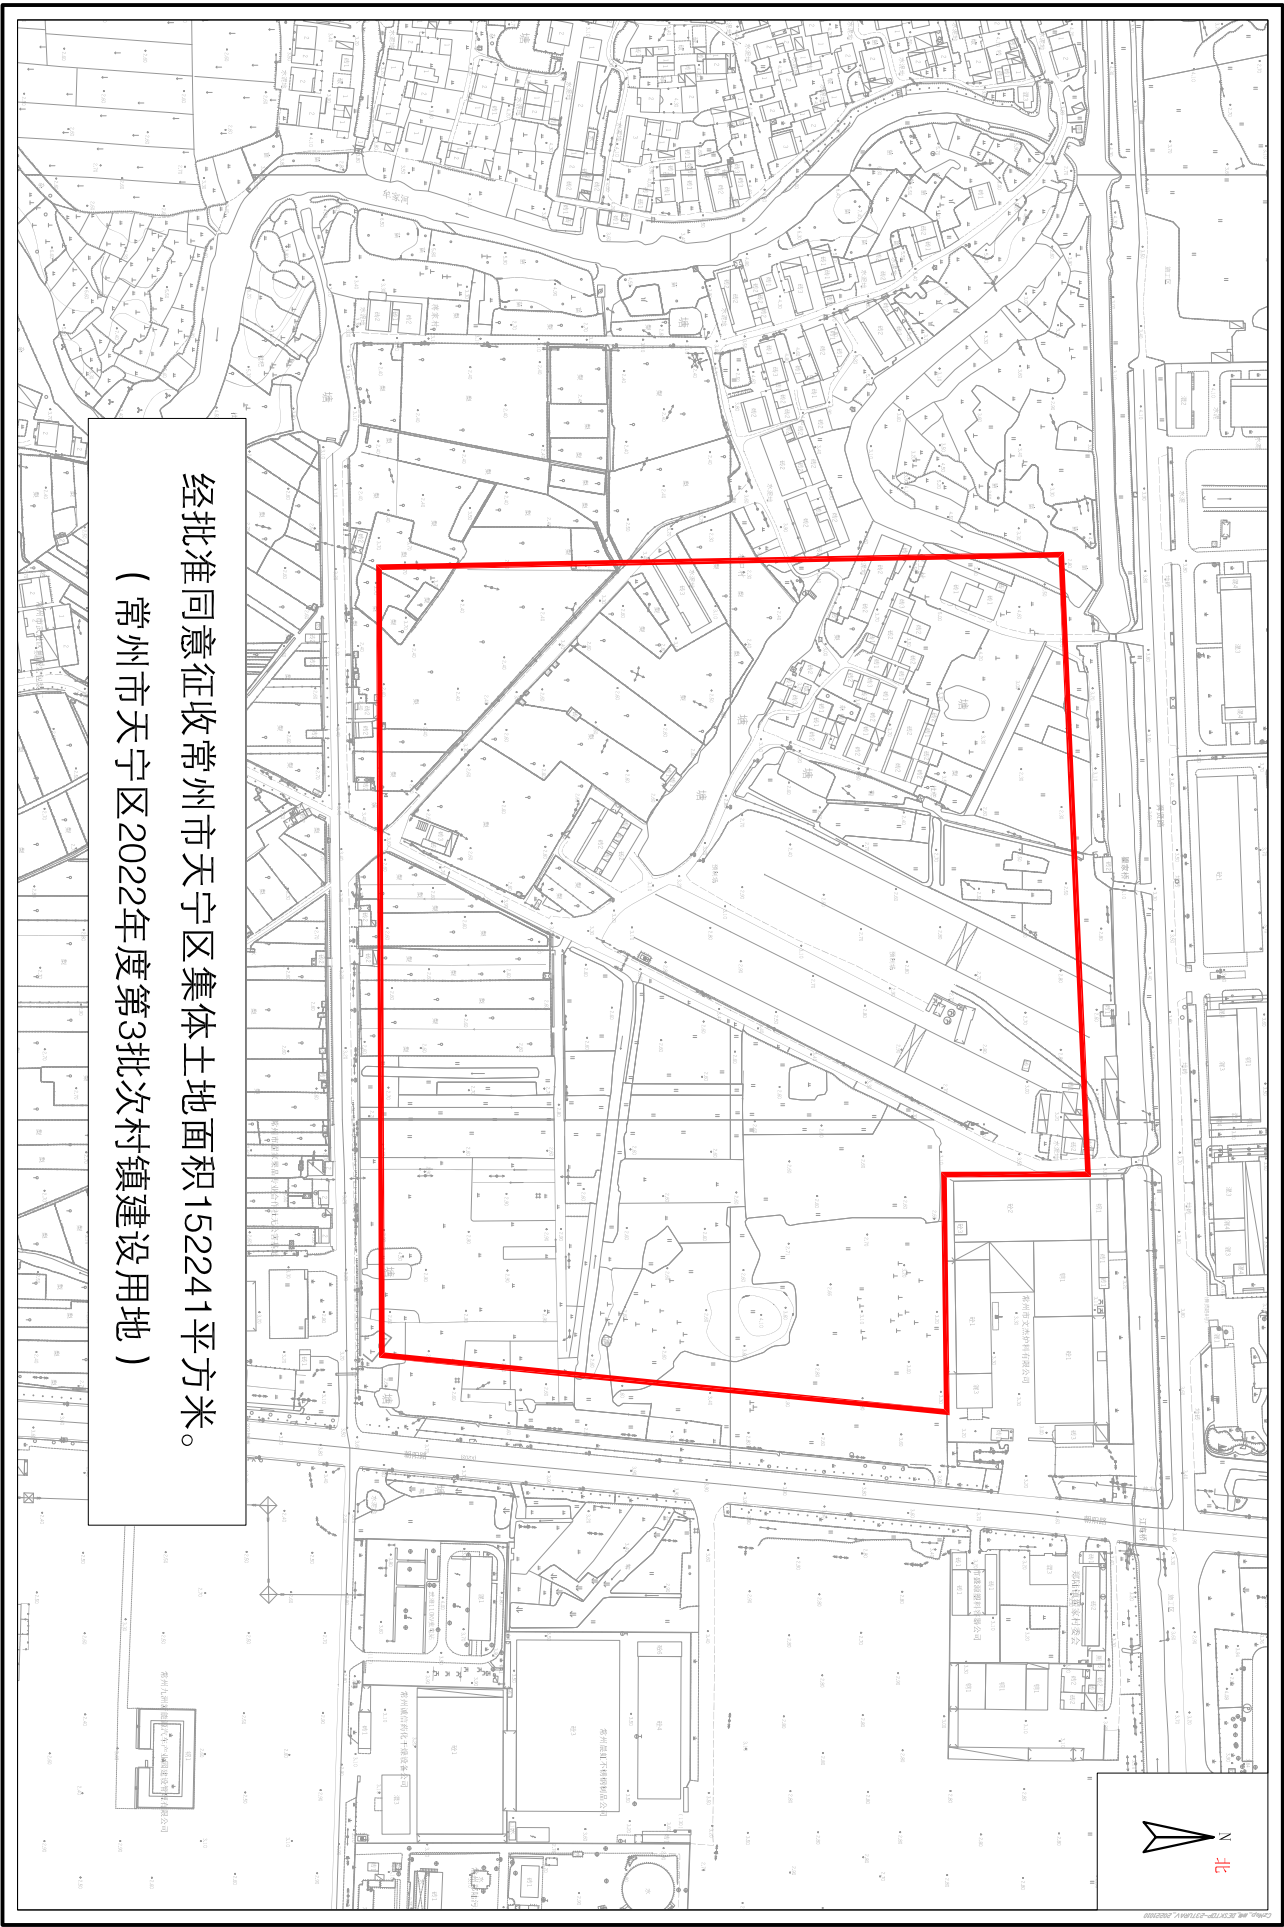


经批准同意征收常州市天宁区集体土地面积152241平方米。
(常州市天宁区2022年度第3批次村镇建设用地)

常州市天宁区征收土地红线图

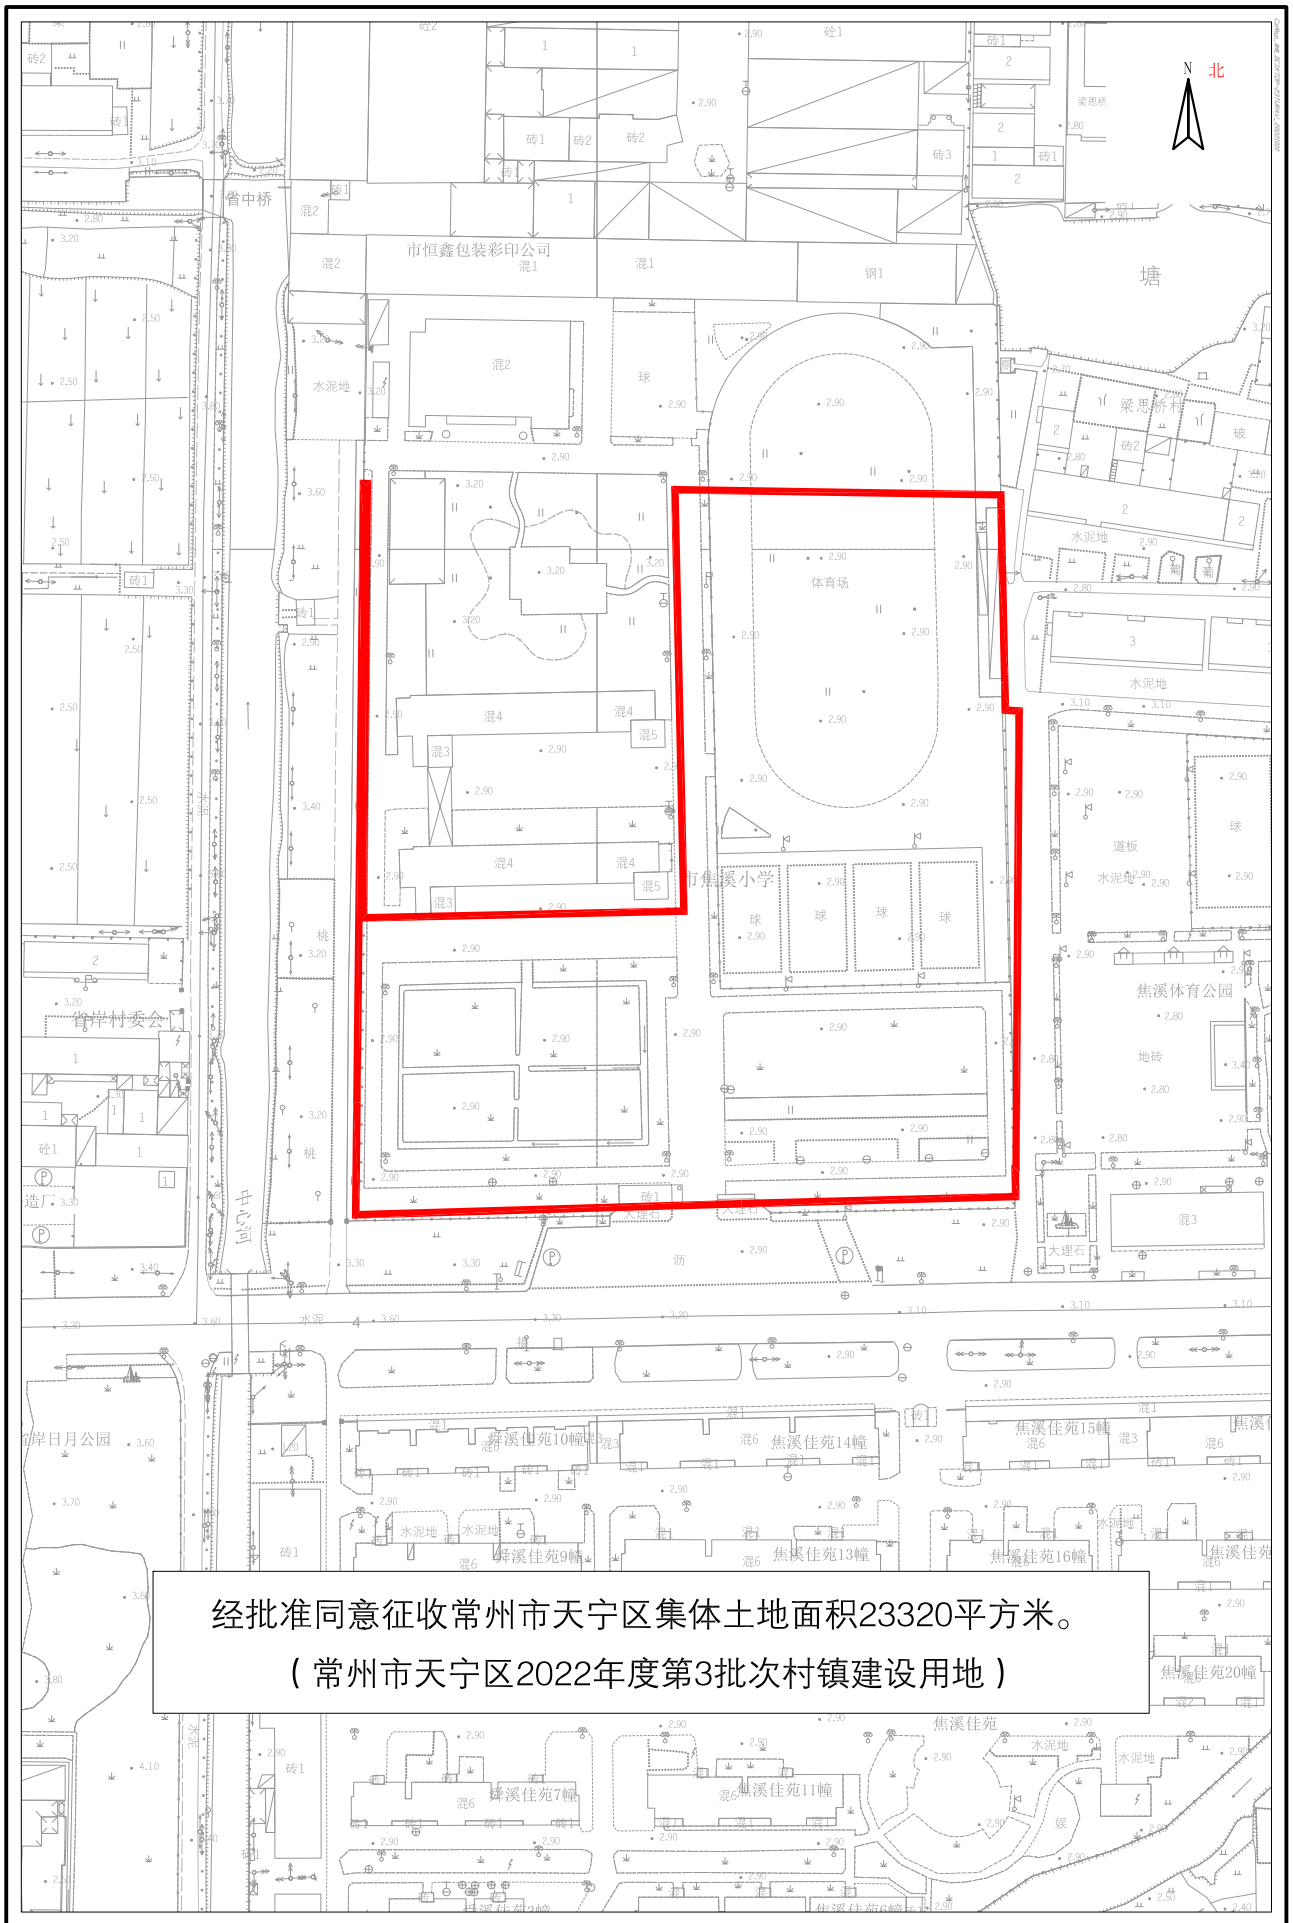

经批准同意征收常州市天宁区集体土地面积23320平方米。
(常州市天宁区2022年度第3批次村镇建设用地)

常州市天宁区征收土地红线图

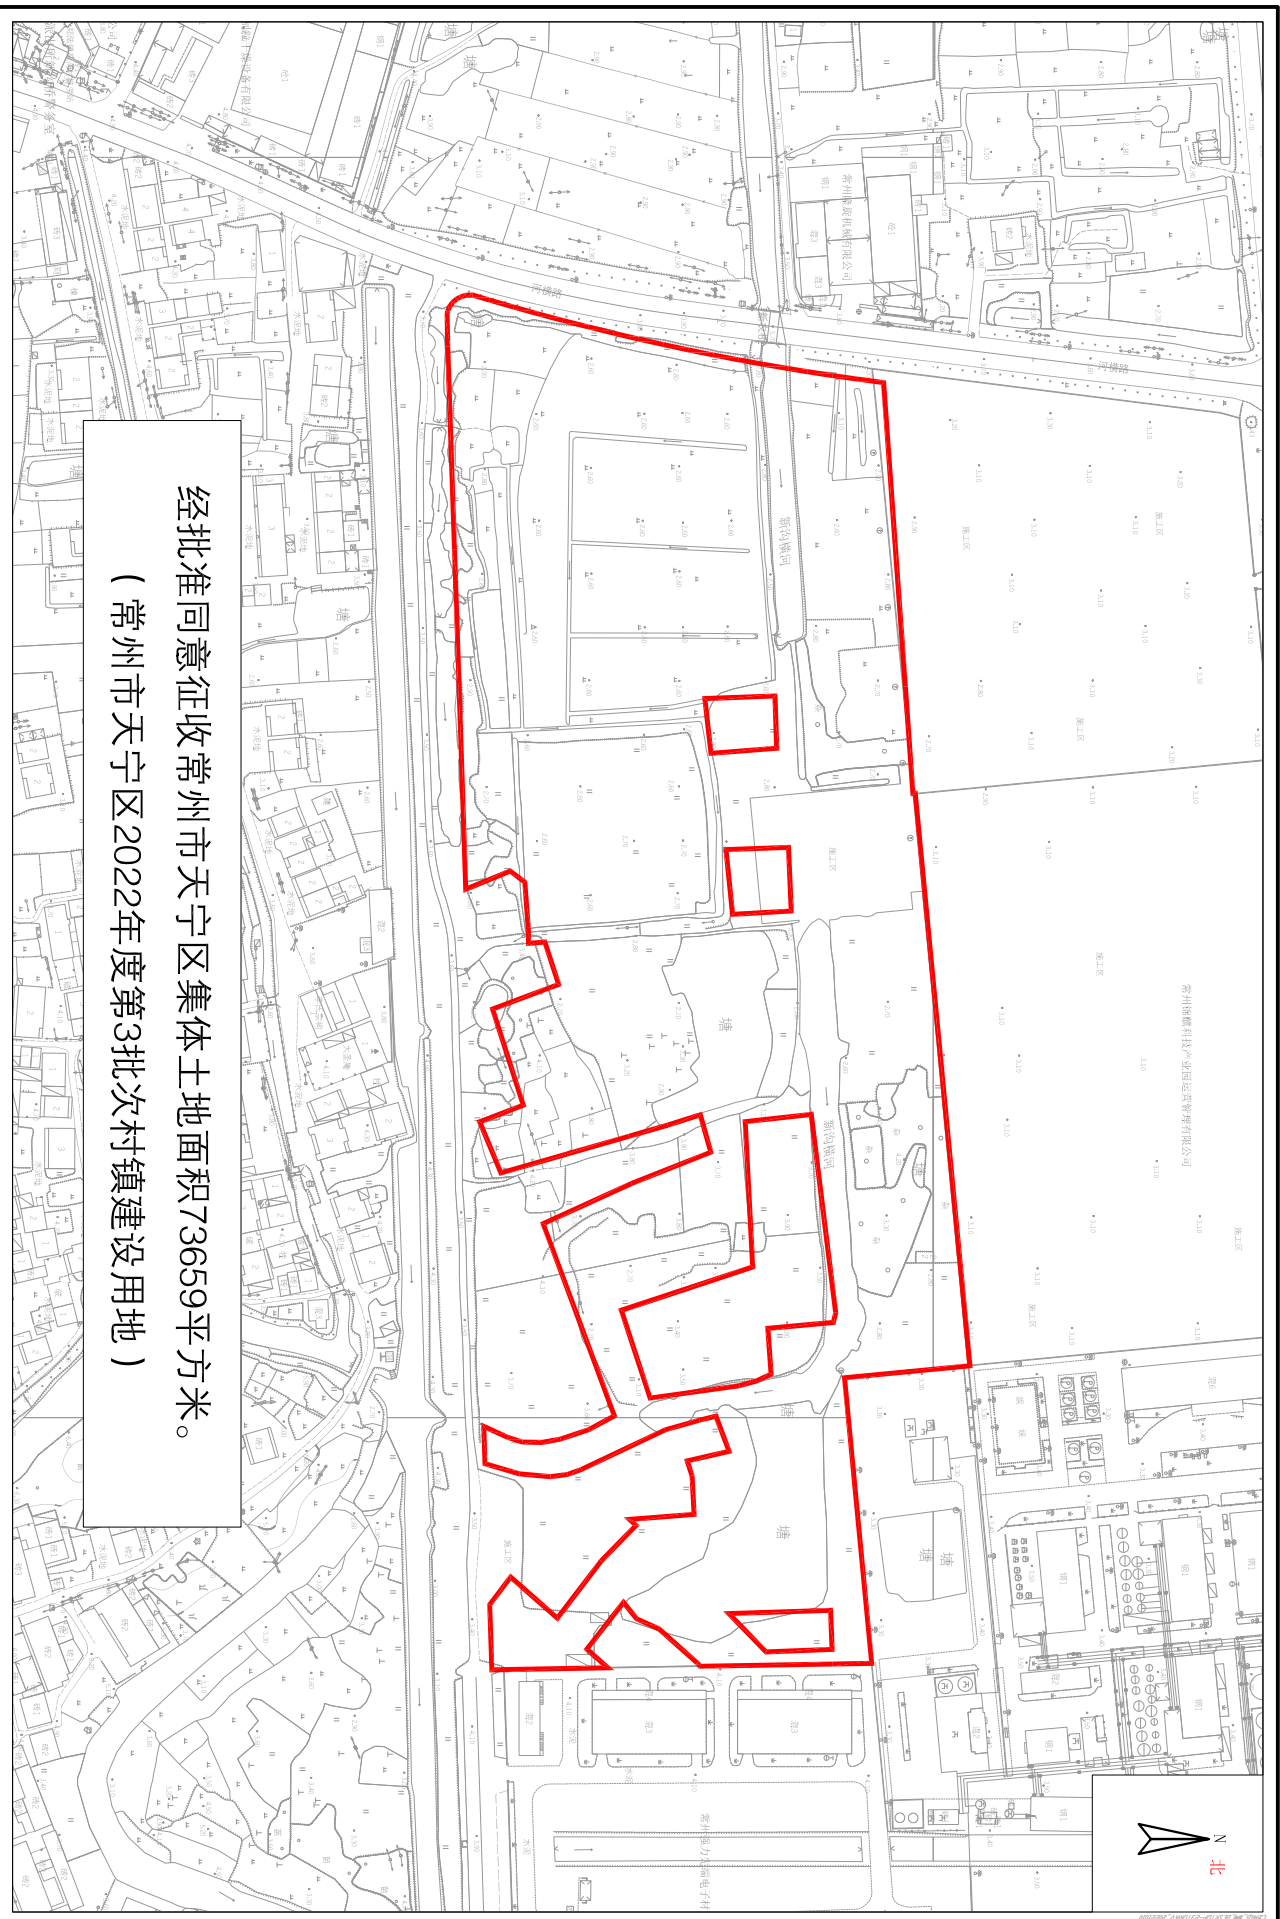

经批准同意征收常州市天宁区集体土地面积73659平方米。
(常州市天宁区2022年度第3批次村镇建设用地)

1:3000

常州市自然资源和规划服务中心