


常州市天宁区征收土地红线图

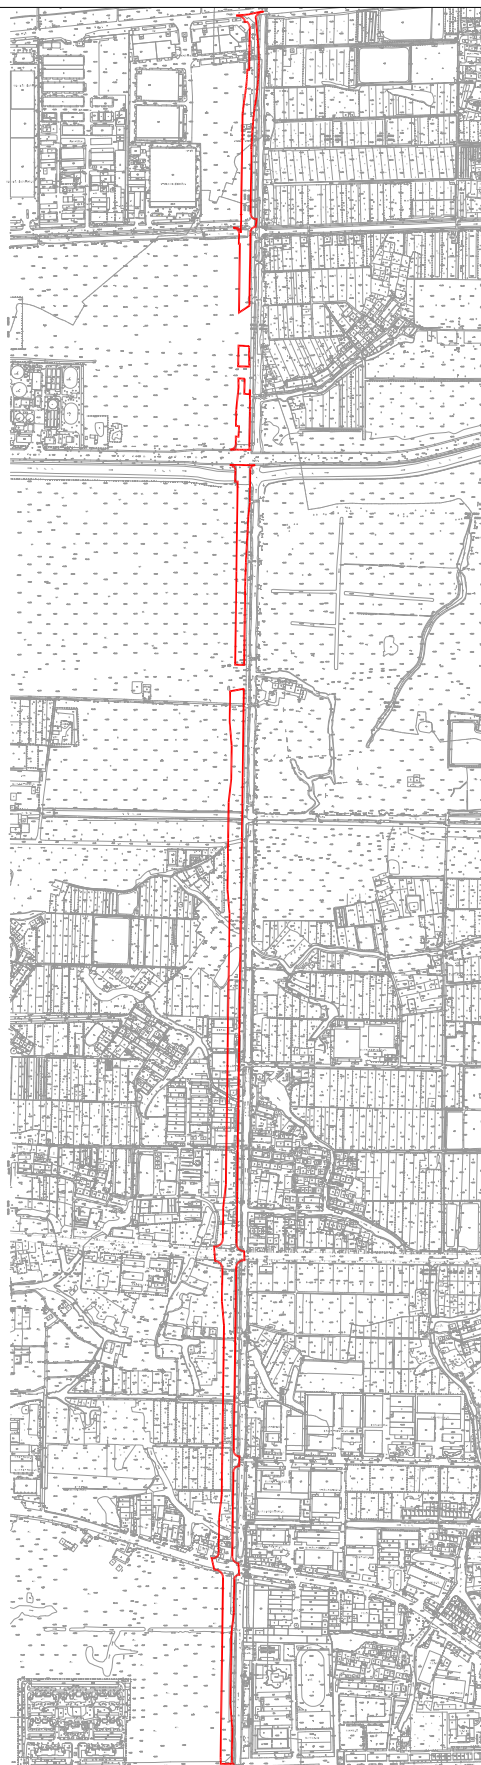

经批准同意征收常州市天宁区集体土地面积86905平方米。
(常州市天宁区中心河路(舜山路—工业大道)工程建设用地)