


常州市天宁区征收土地红线图

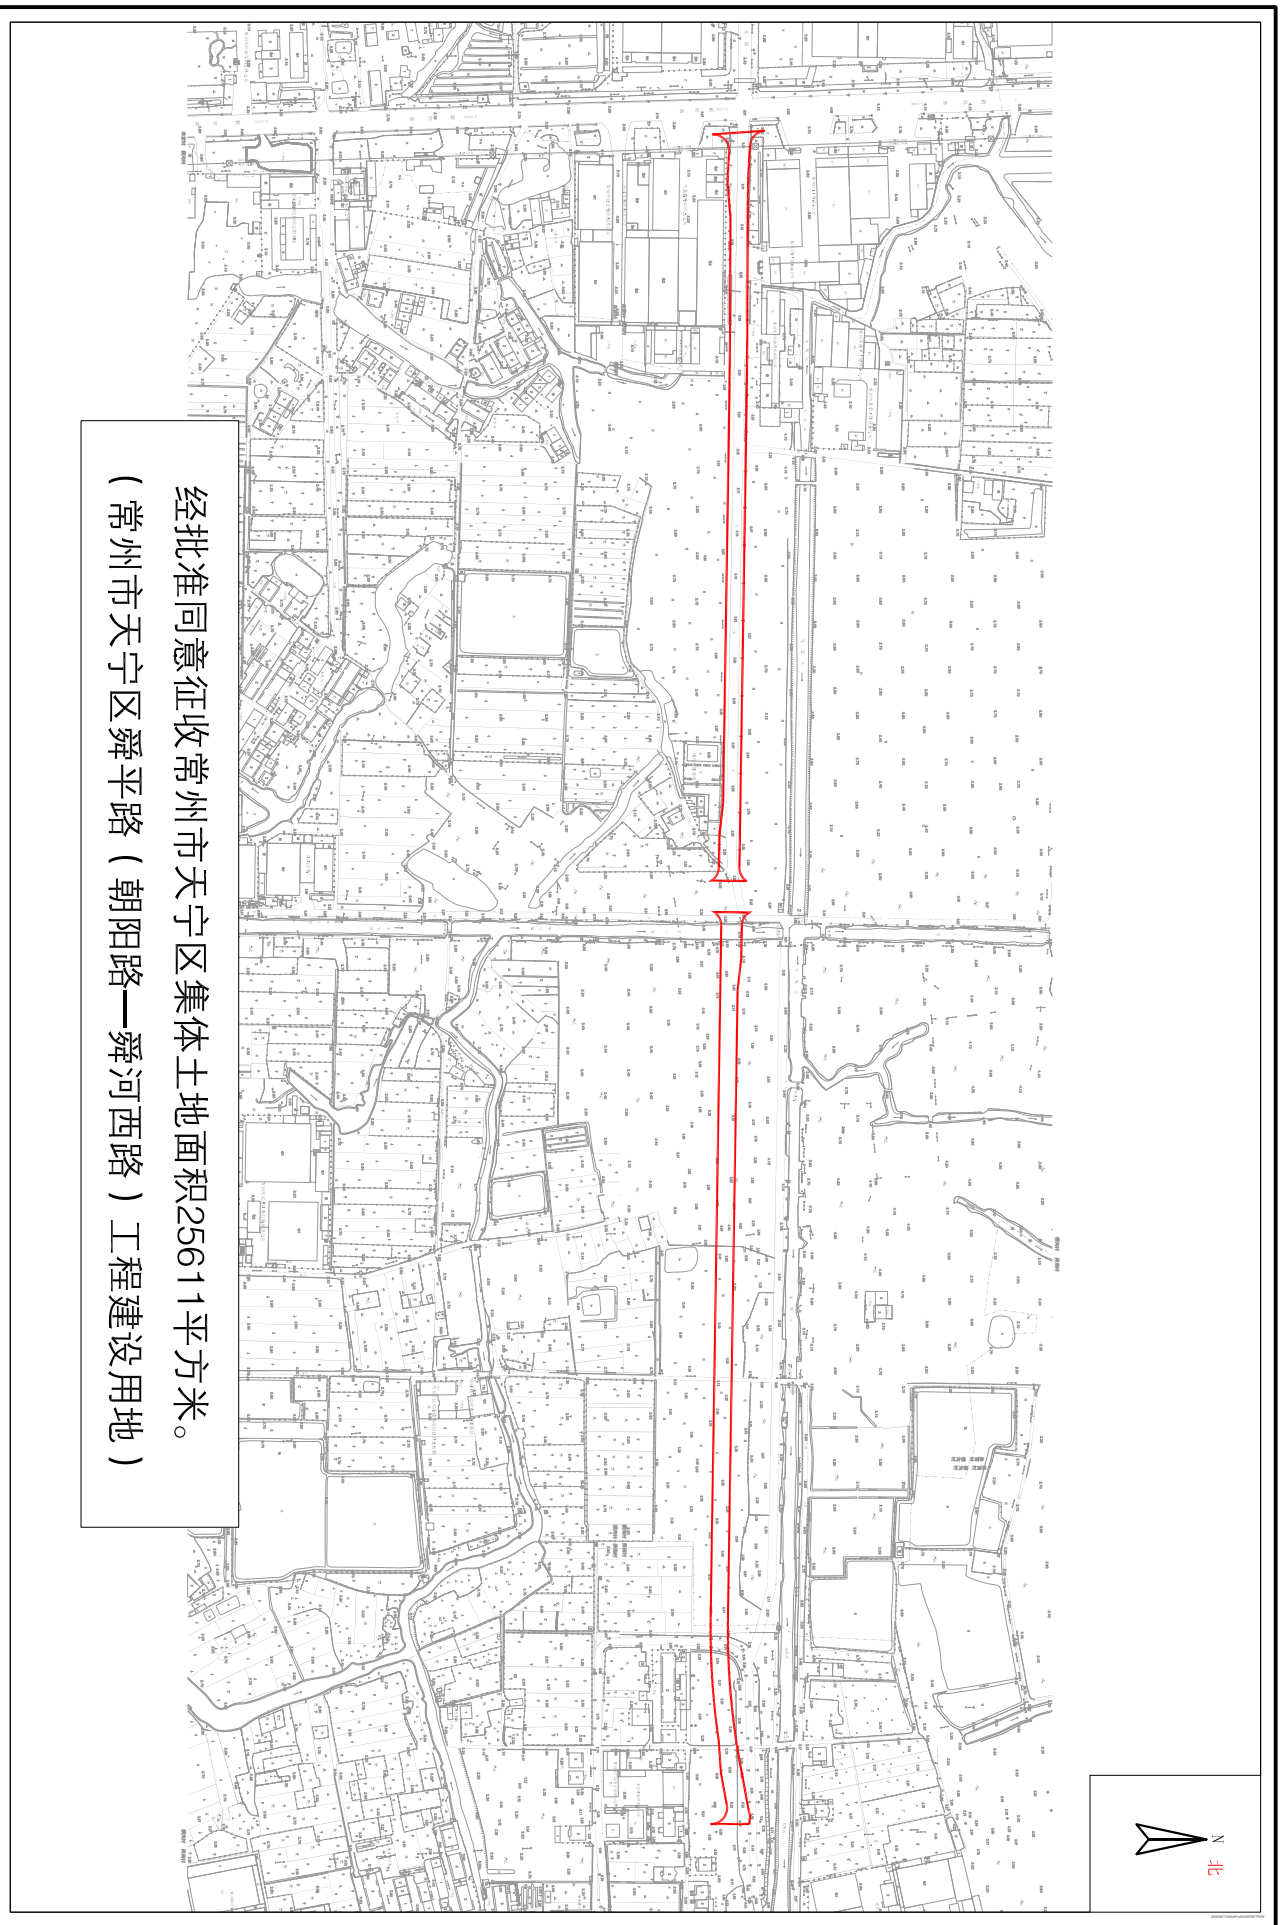

经批准同意征收常州市天宁区集体土地面积25611平方米。
(常州市天宁区舜平路(朝阳路—舜河西路)工程建设用地)

1:7000

常州市自然资源和规划服务中心