



常州市天宁区征收土地红线图

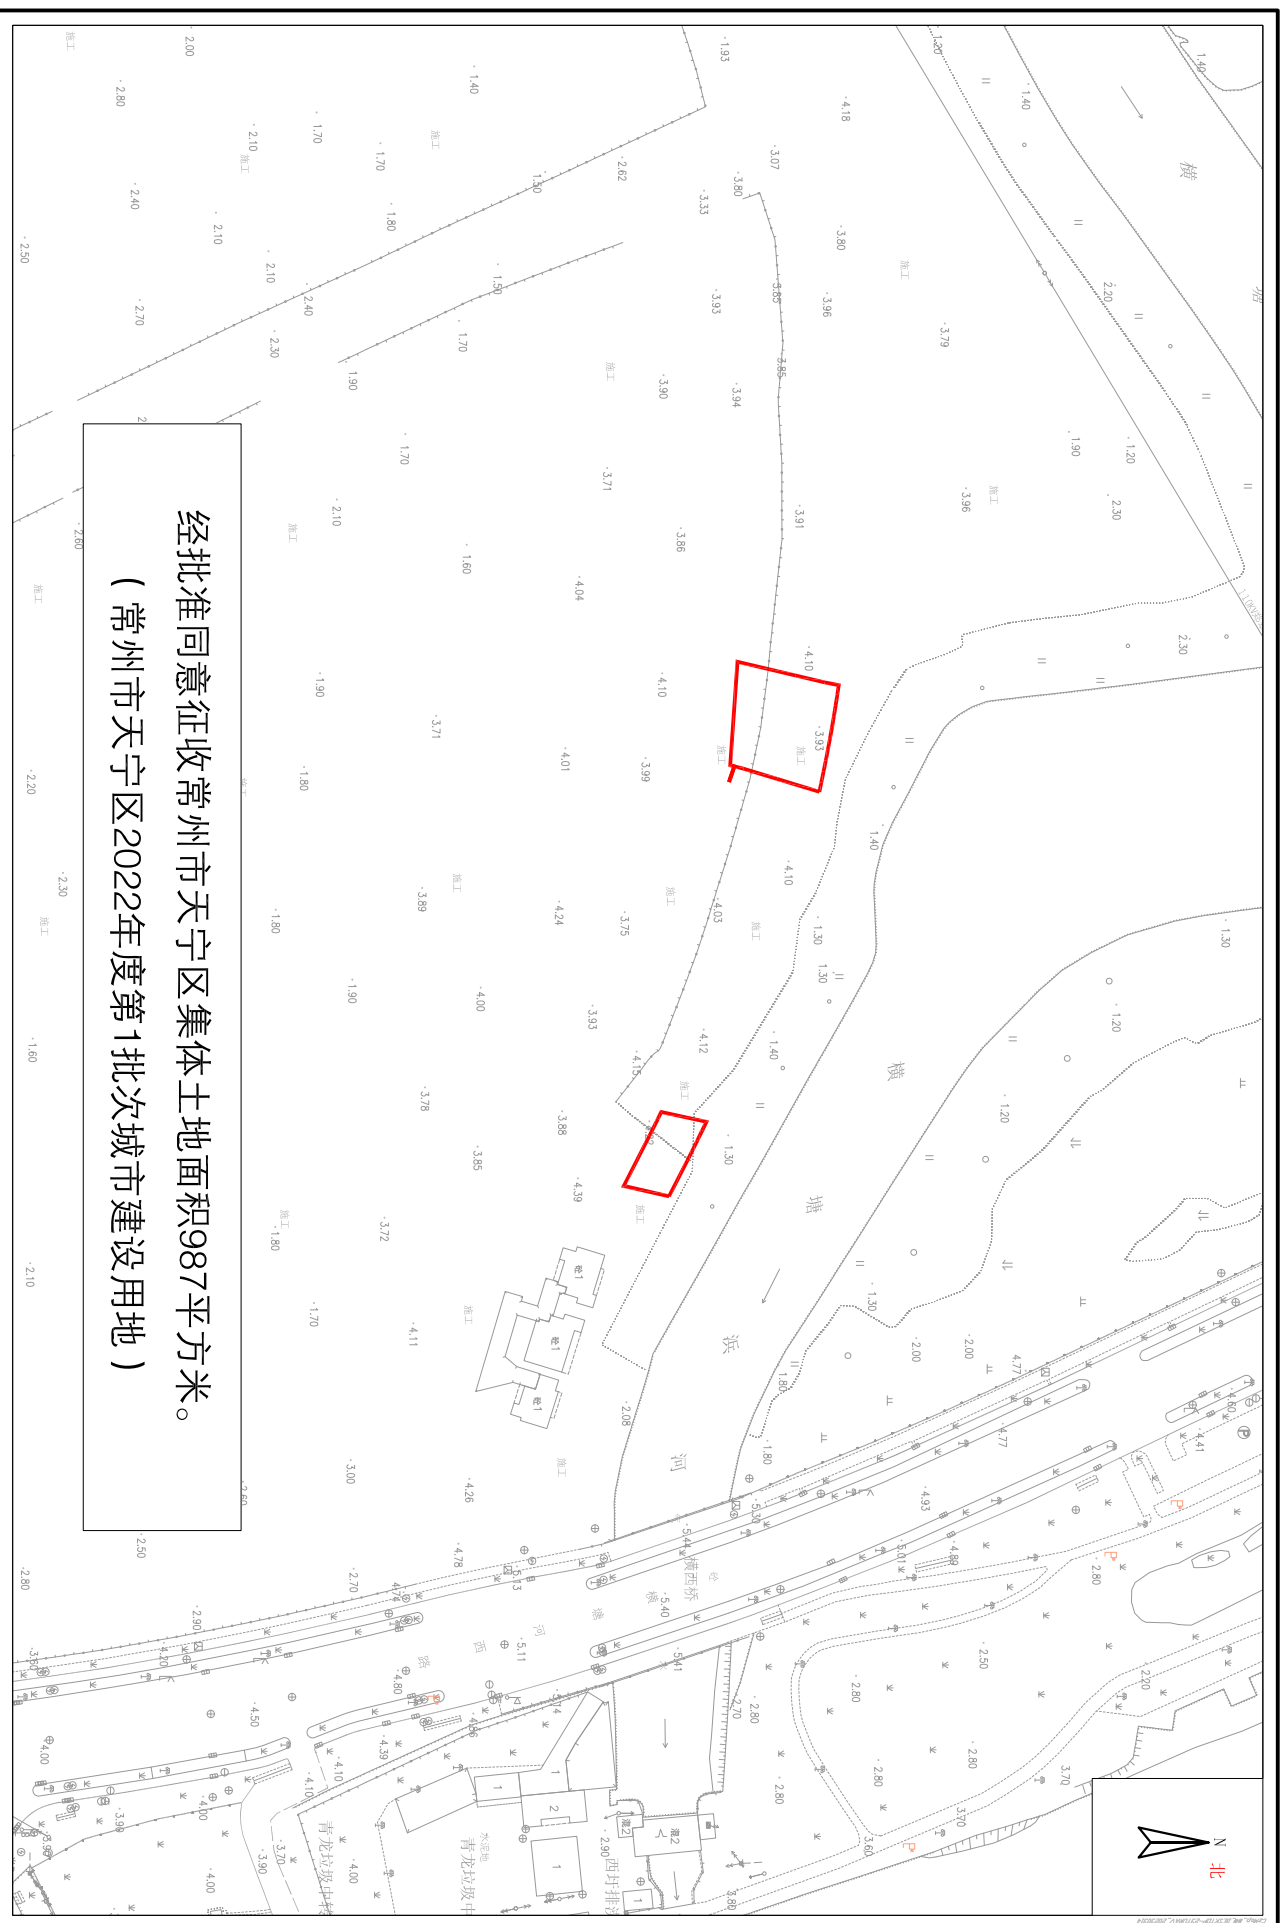

1:2000

常州市自然资源和规划服务中心

常州市天宁区征收土地红线图

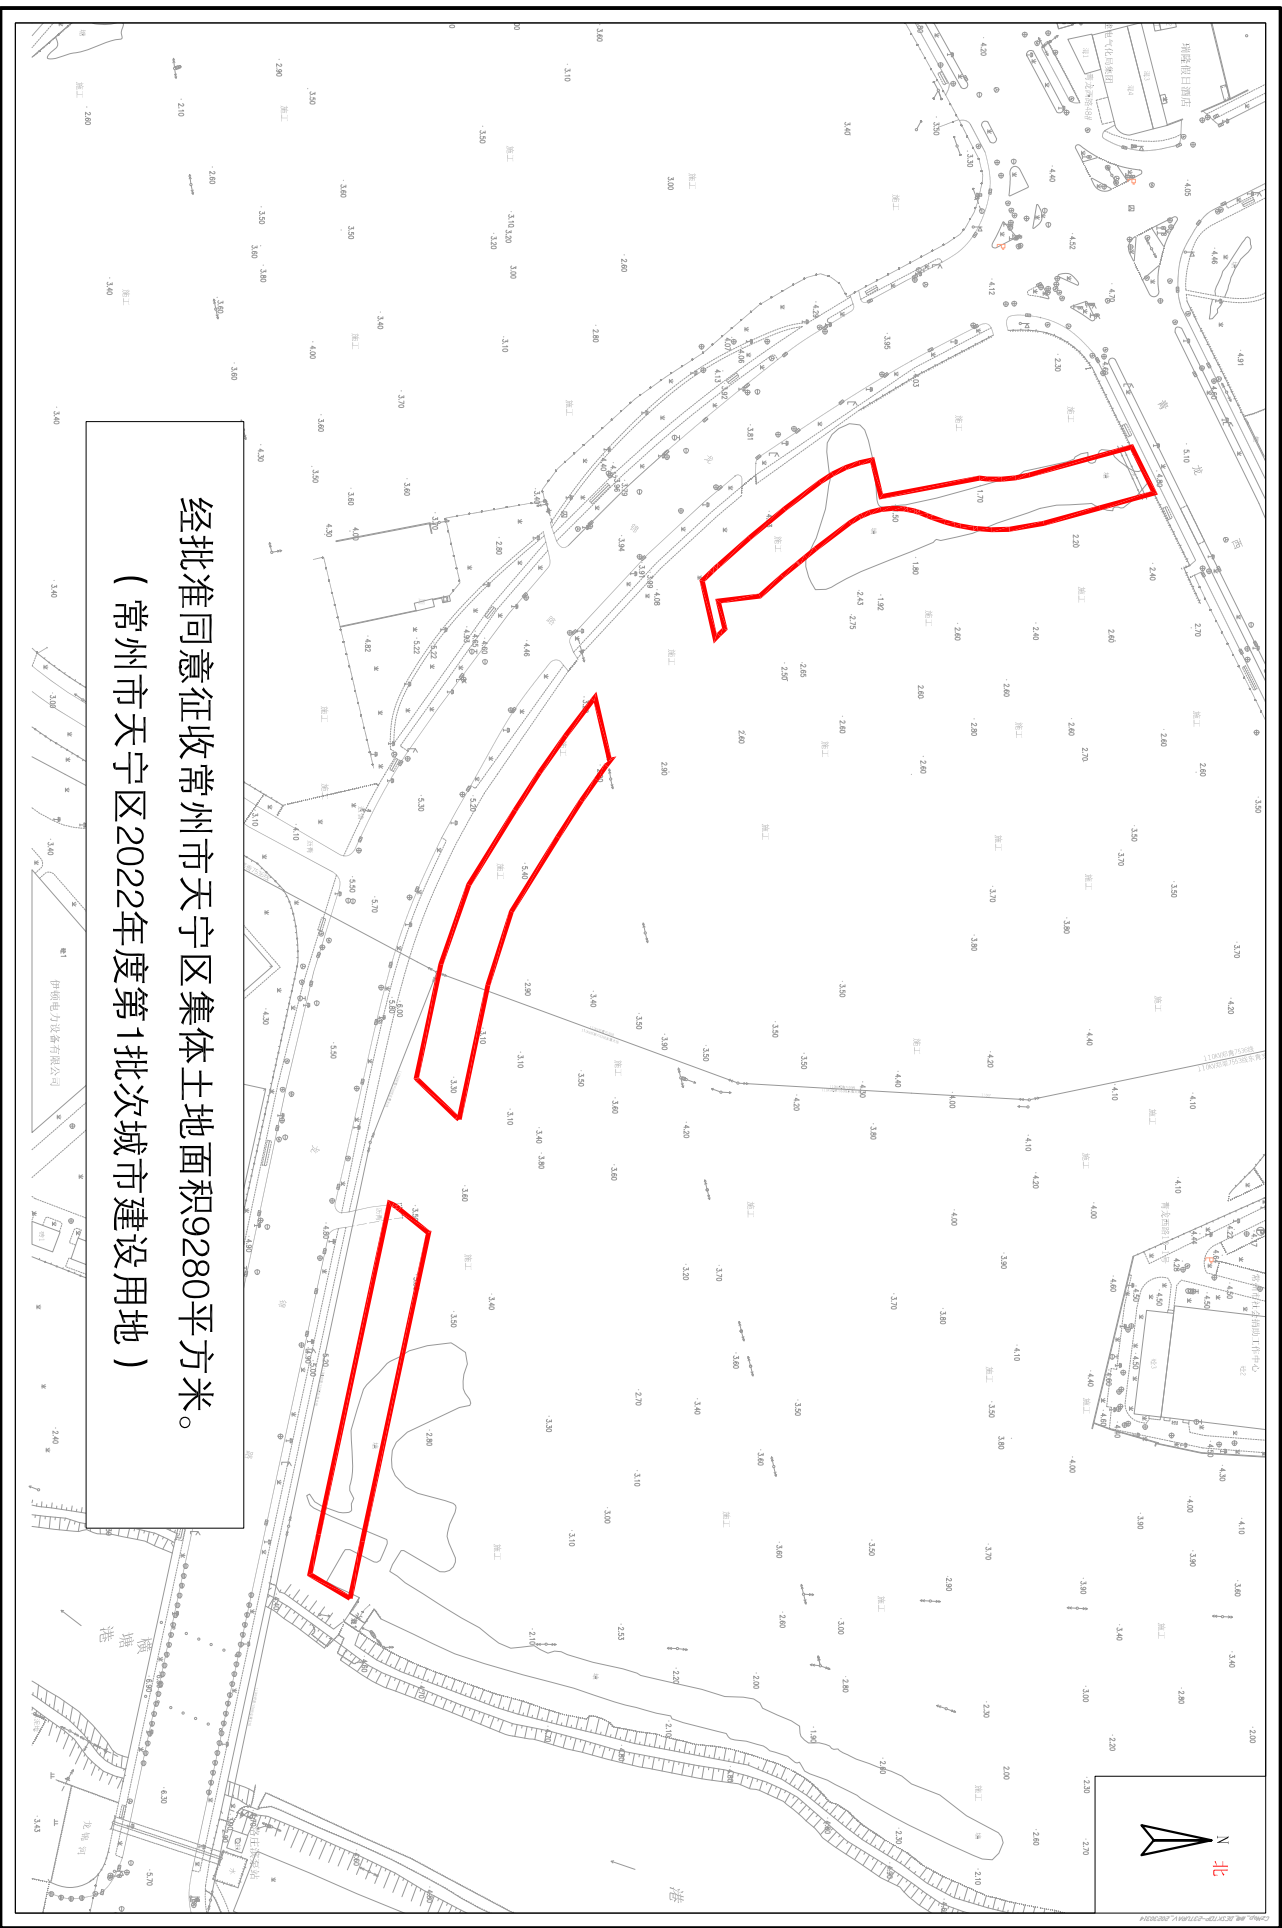


经批准同意征收常州市天宁区集体土地面积9280平方米。
(常州市天宁区2022年度第1批次城市建设用地)

1:3000

常州市自然资源和规划服务中心

常州市天宁区征收土地红线图

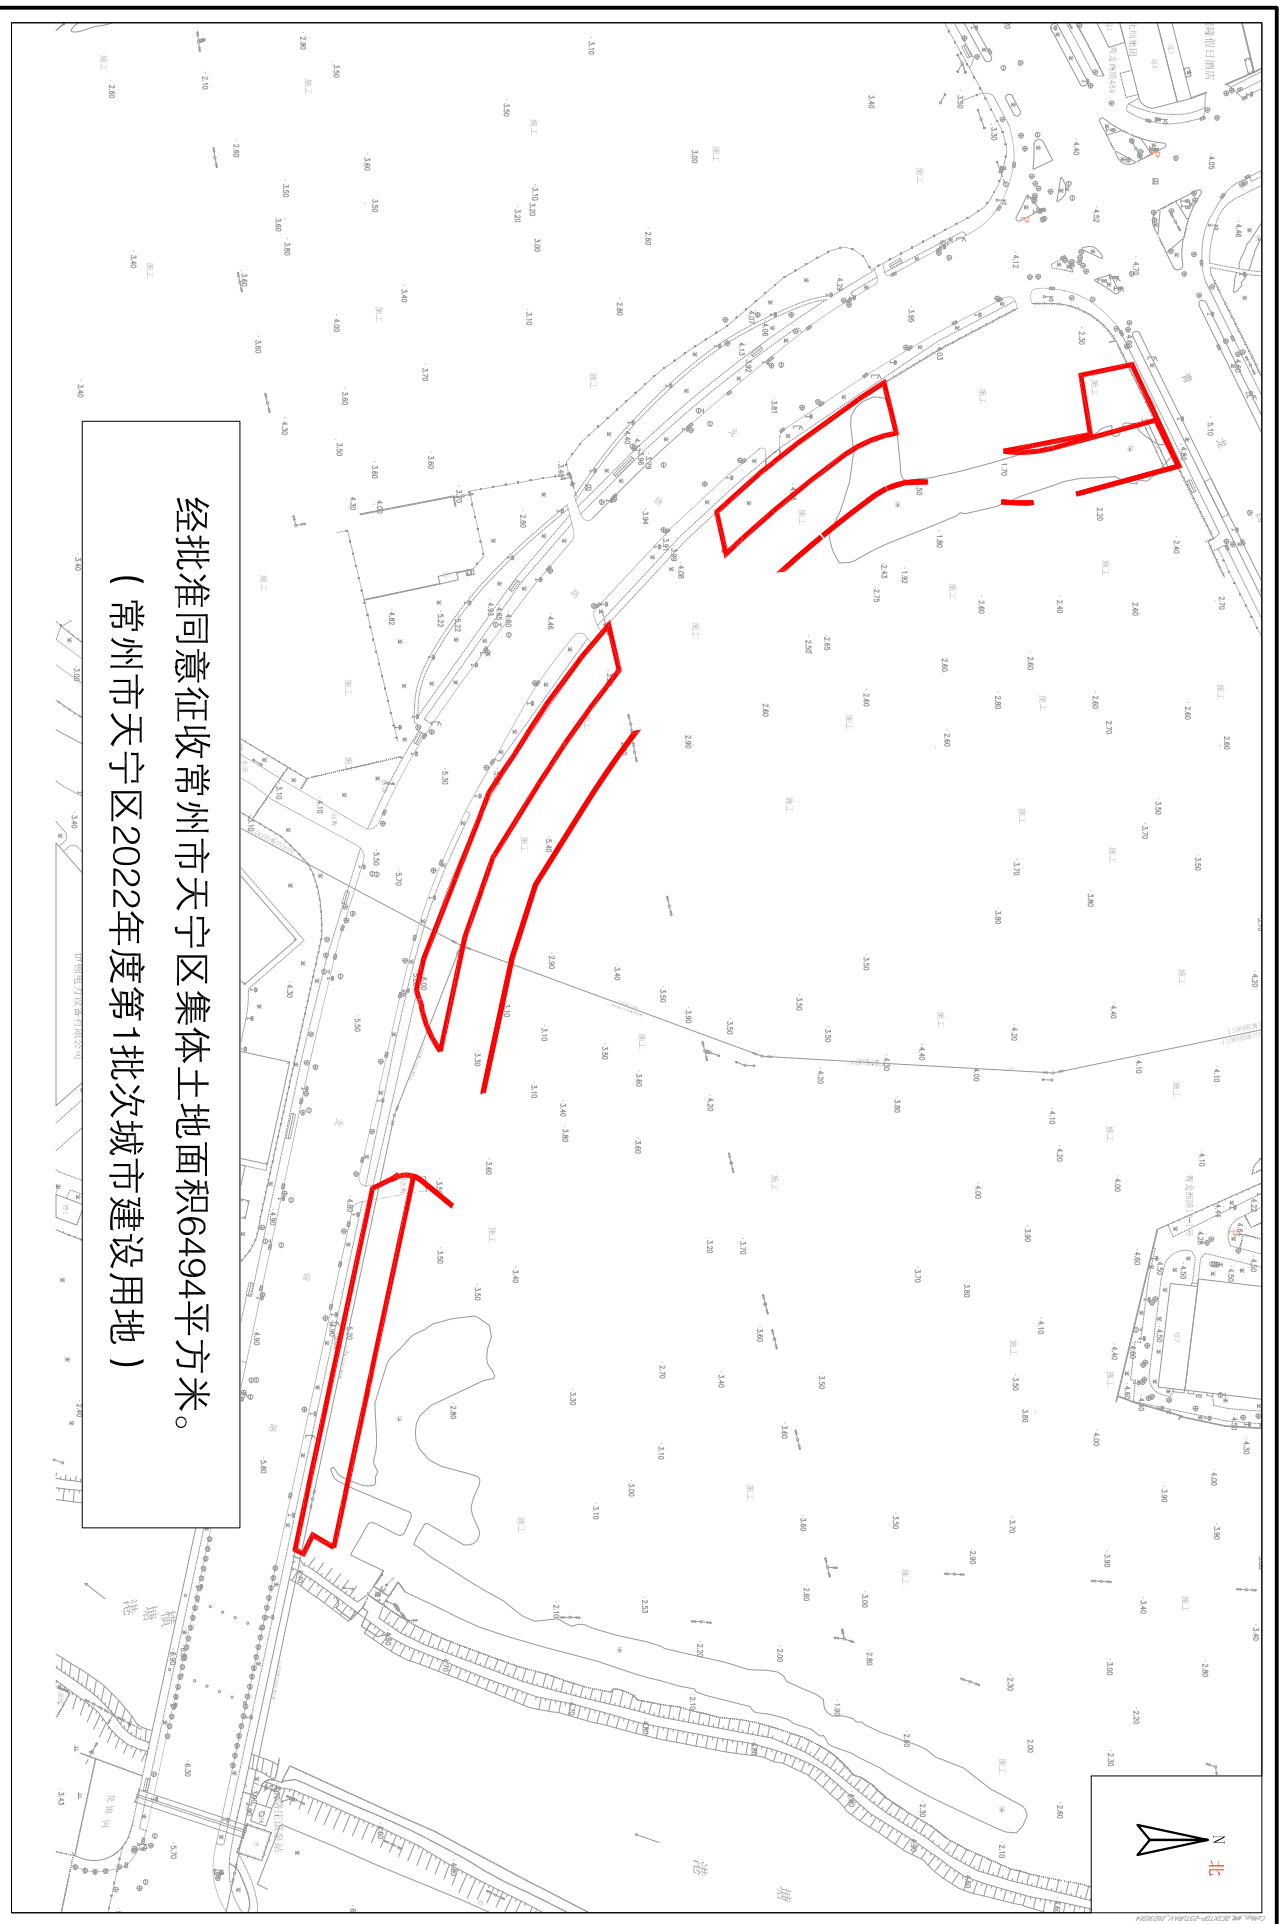


经批准同意征收常州市天宁区集体土地面积6494平方米。
(常州市天宁区2022年度第1批次城市建设用地)

1:3000


常州市自然资源和规划服务中心

常州市天宁区征收土地红线图

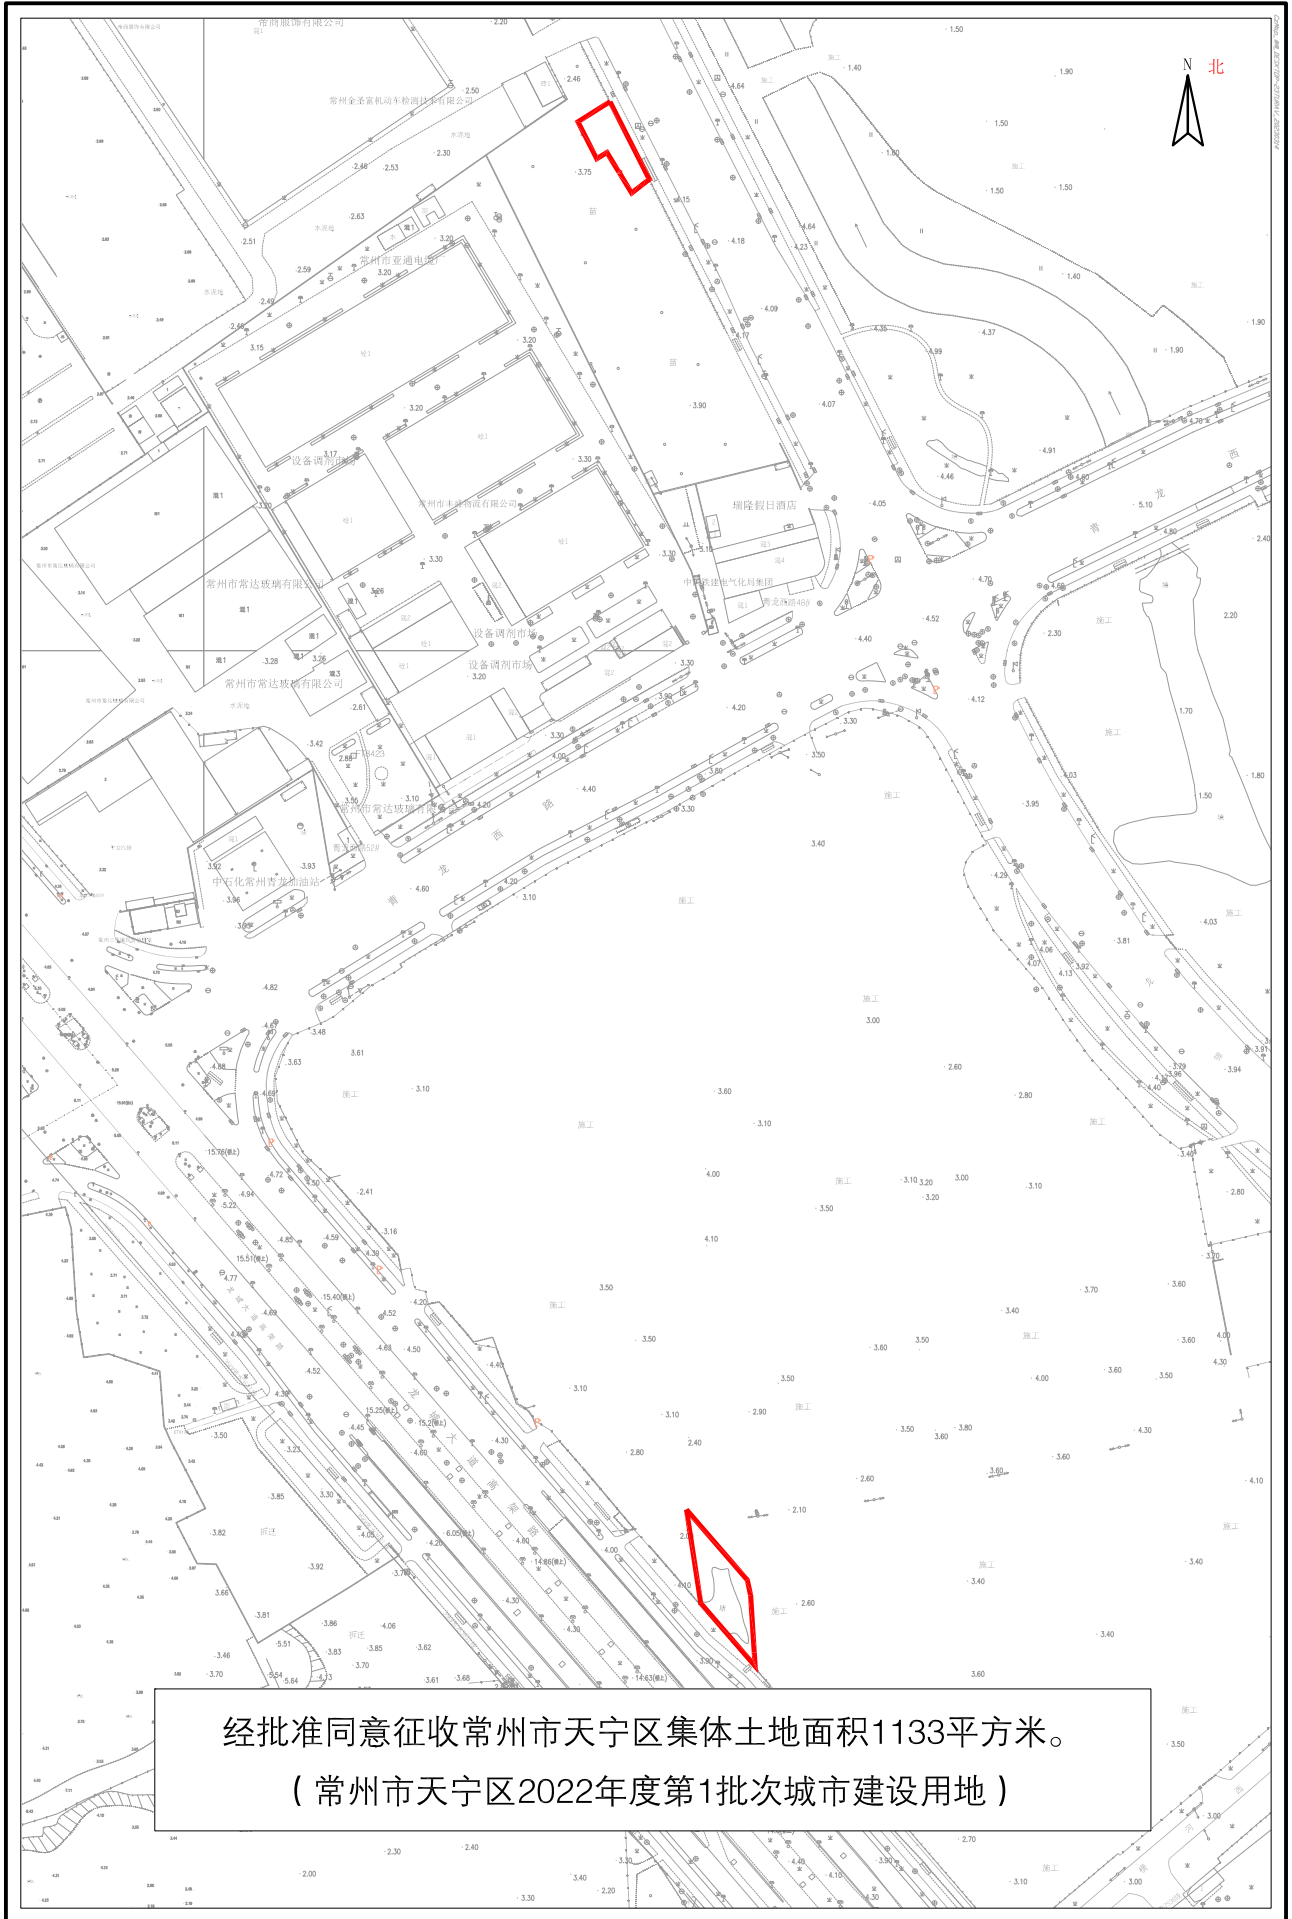

经批准同意征收常州市天宁区集体土地面积1133平方米。
(常州市天宁区2022年度第1批次城市建设用地)

常州市天宁区征收土地红线图

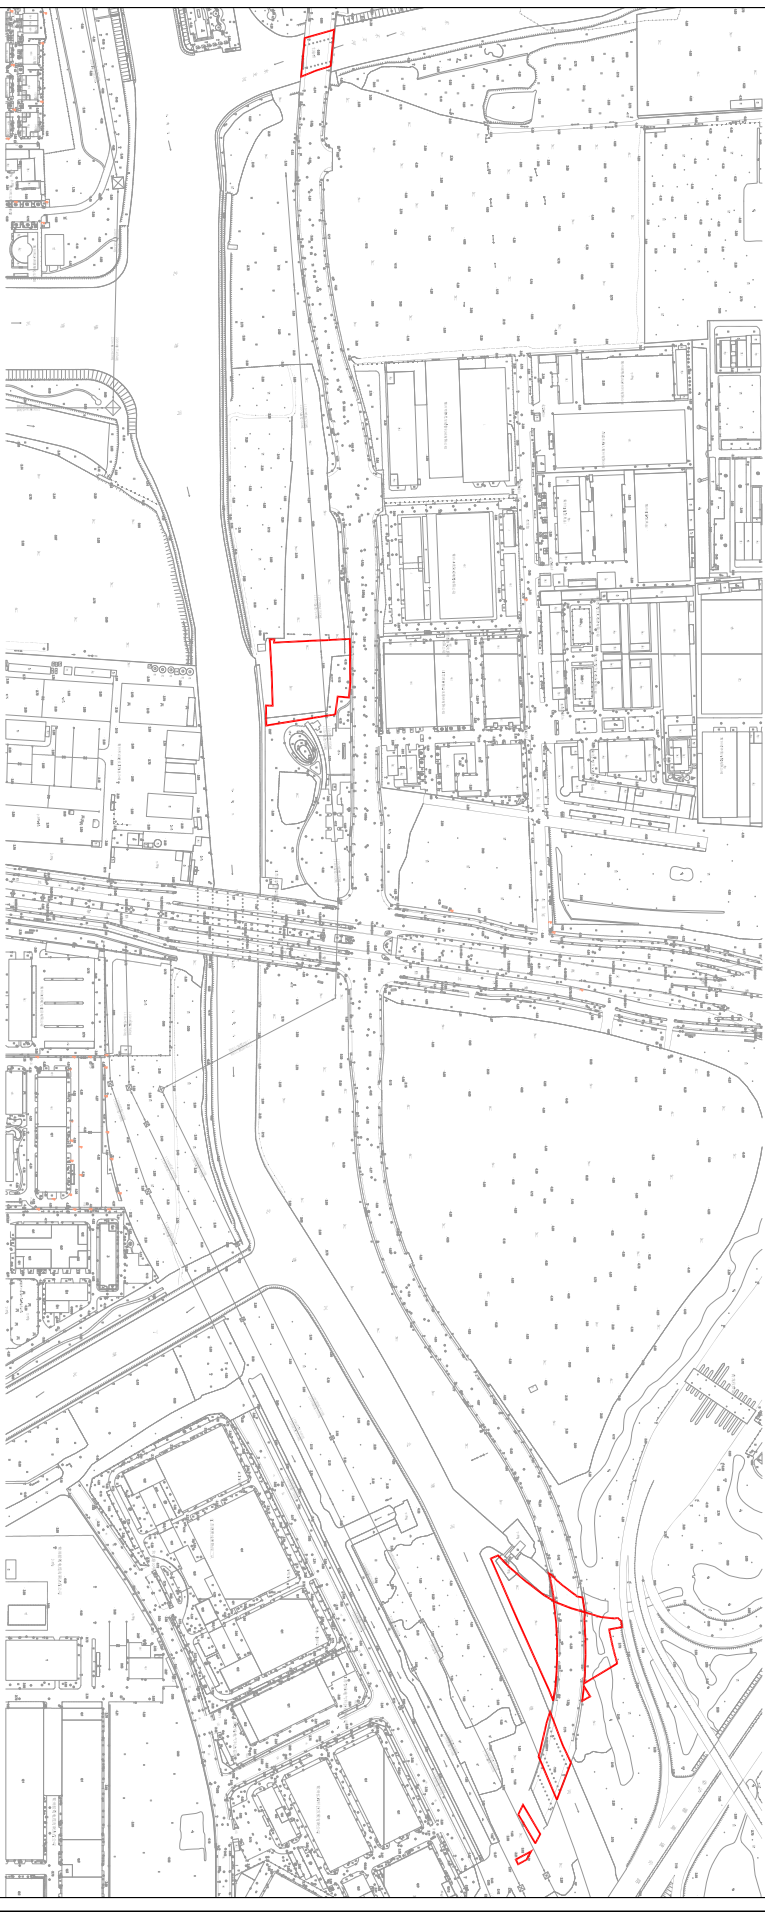


经批准同意征收常州市天宁区集体土地面积16411平方米。
(常州市天宁区2022年度第1批次城市建设用地)


1:8000

常州市自然资源和规划服务中心

常州市天宁区征收土地红线图

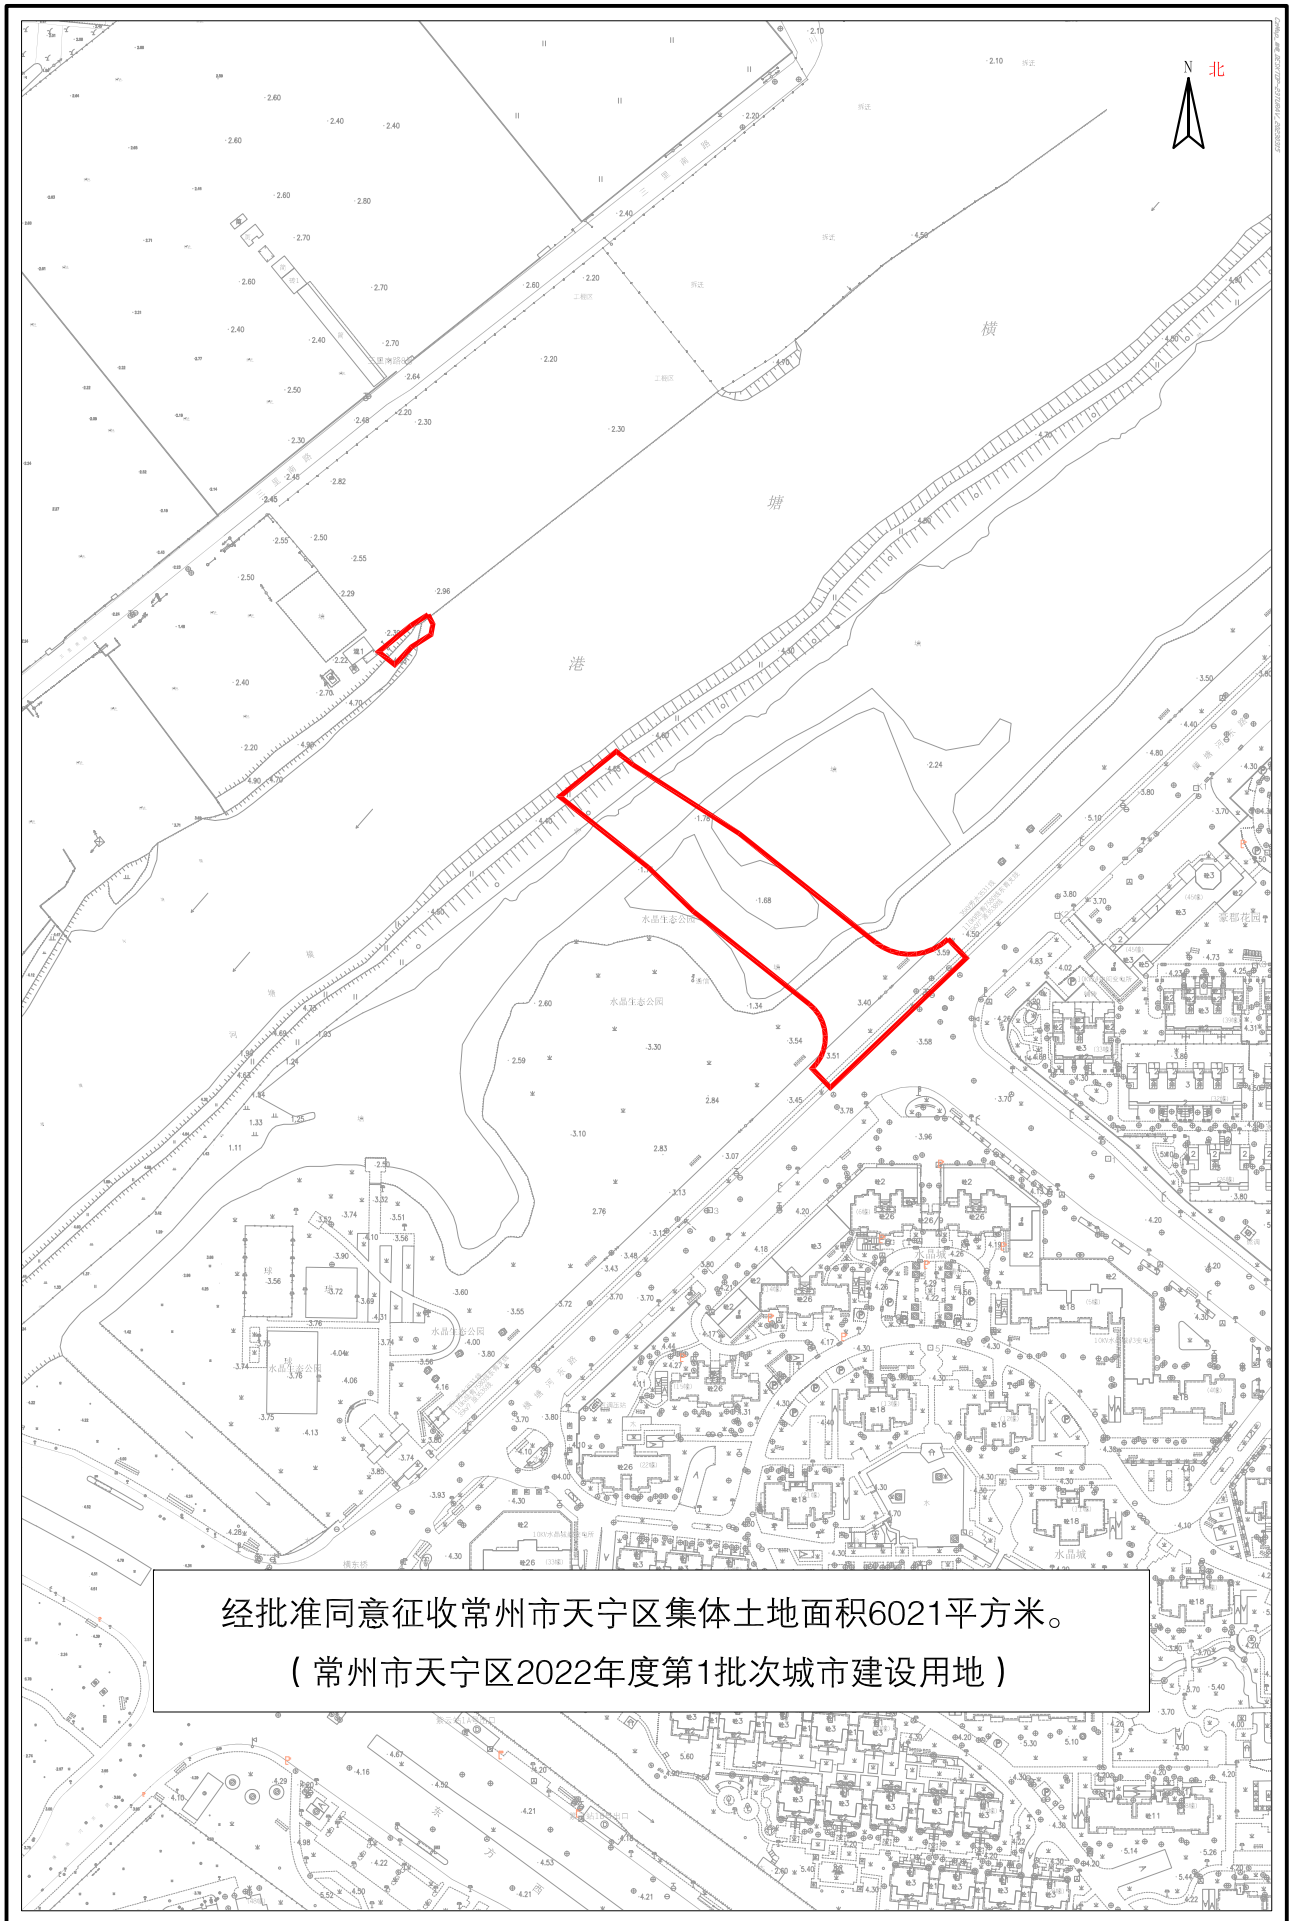


常州市天宁区征收土地红线图

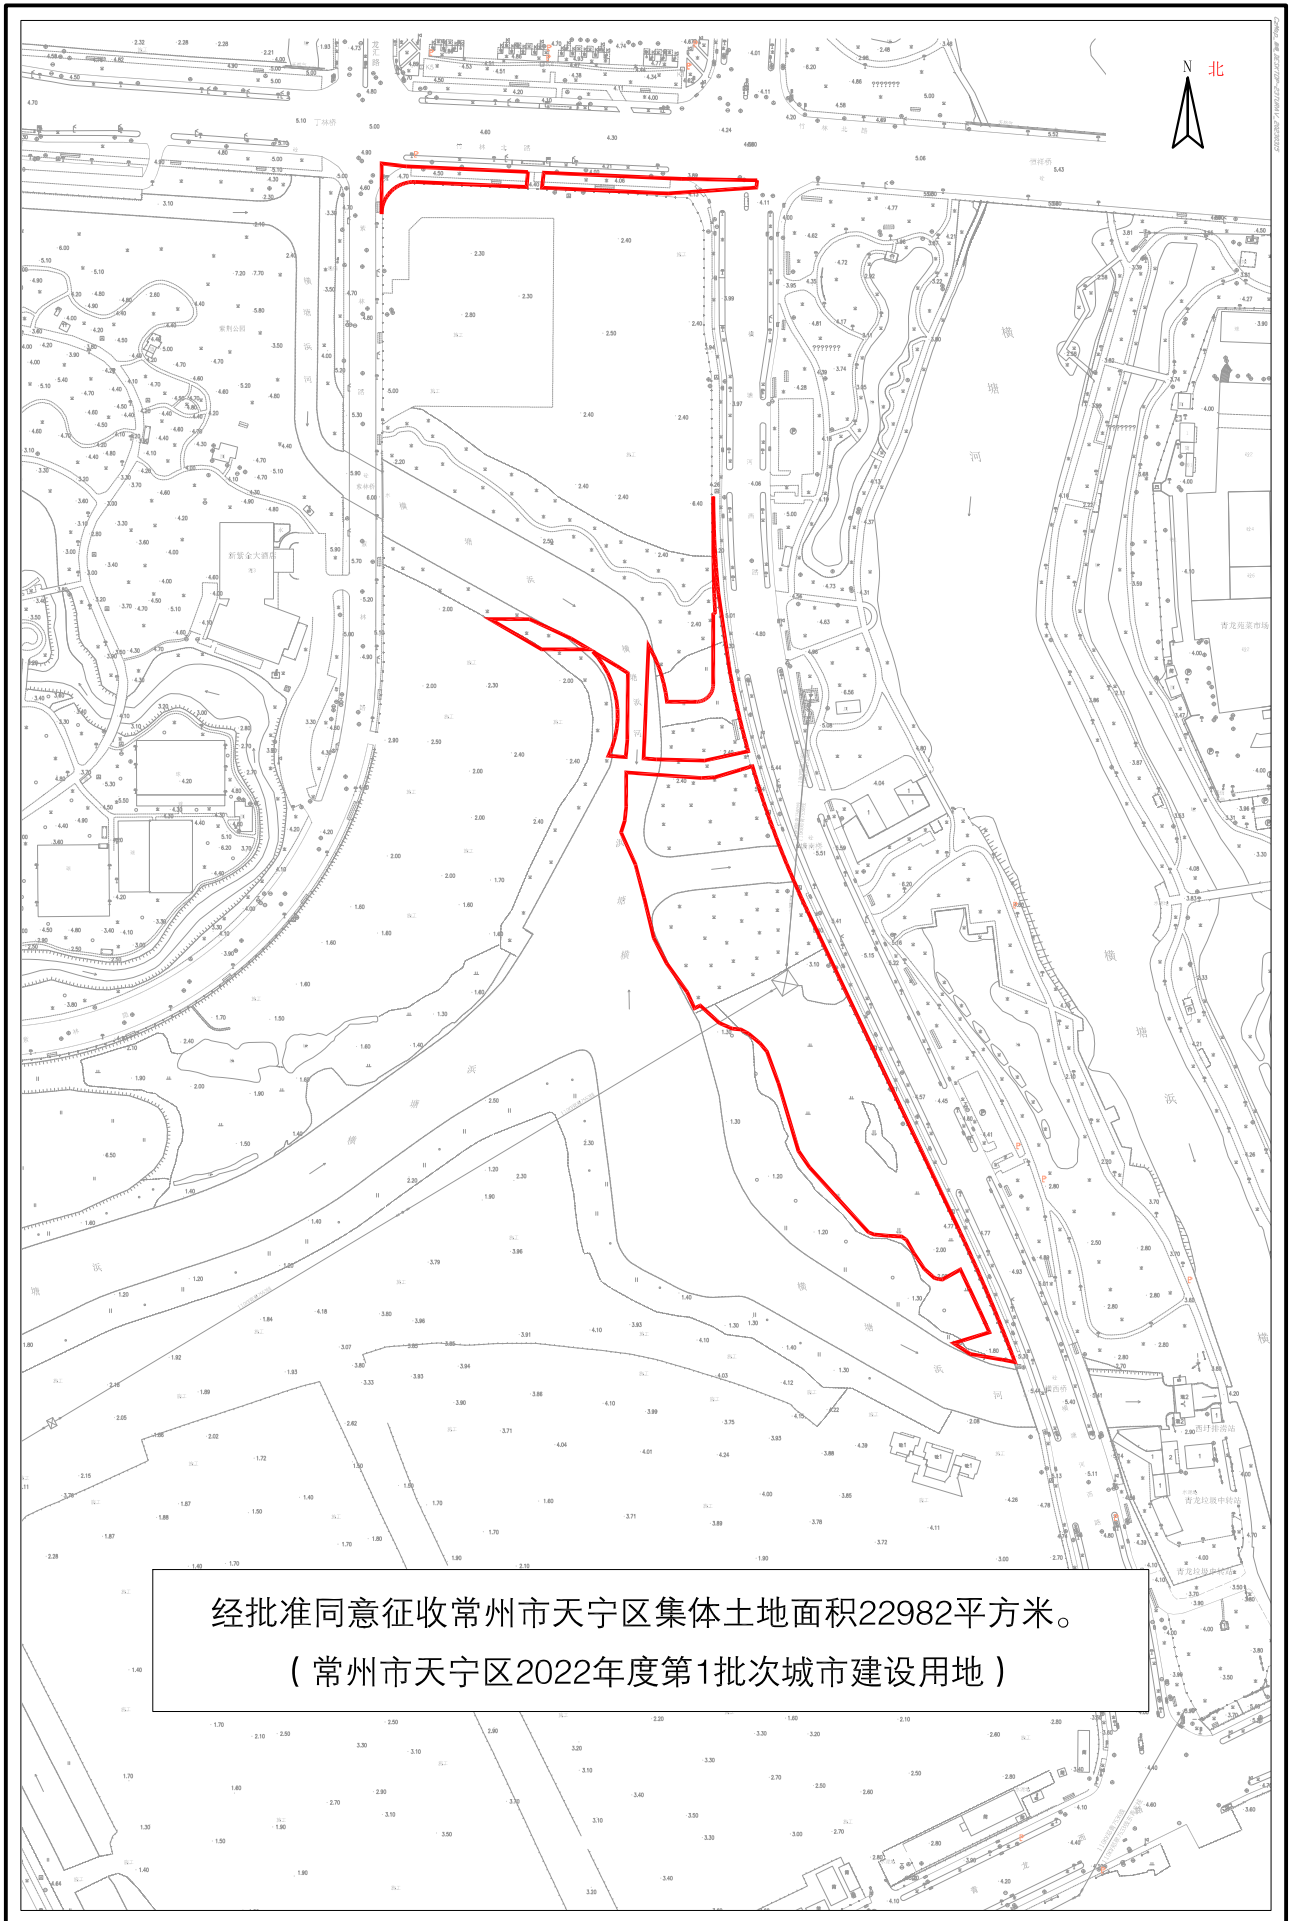


经批准同意征收常州市天宁区集体土地面积22982平方米。
(常州市天宁区2022年度第1批次城市建设用地)

常州市天宁区征收土地红线图

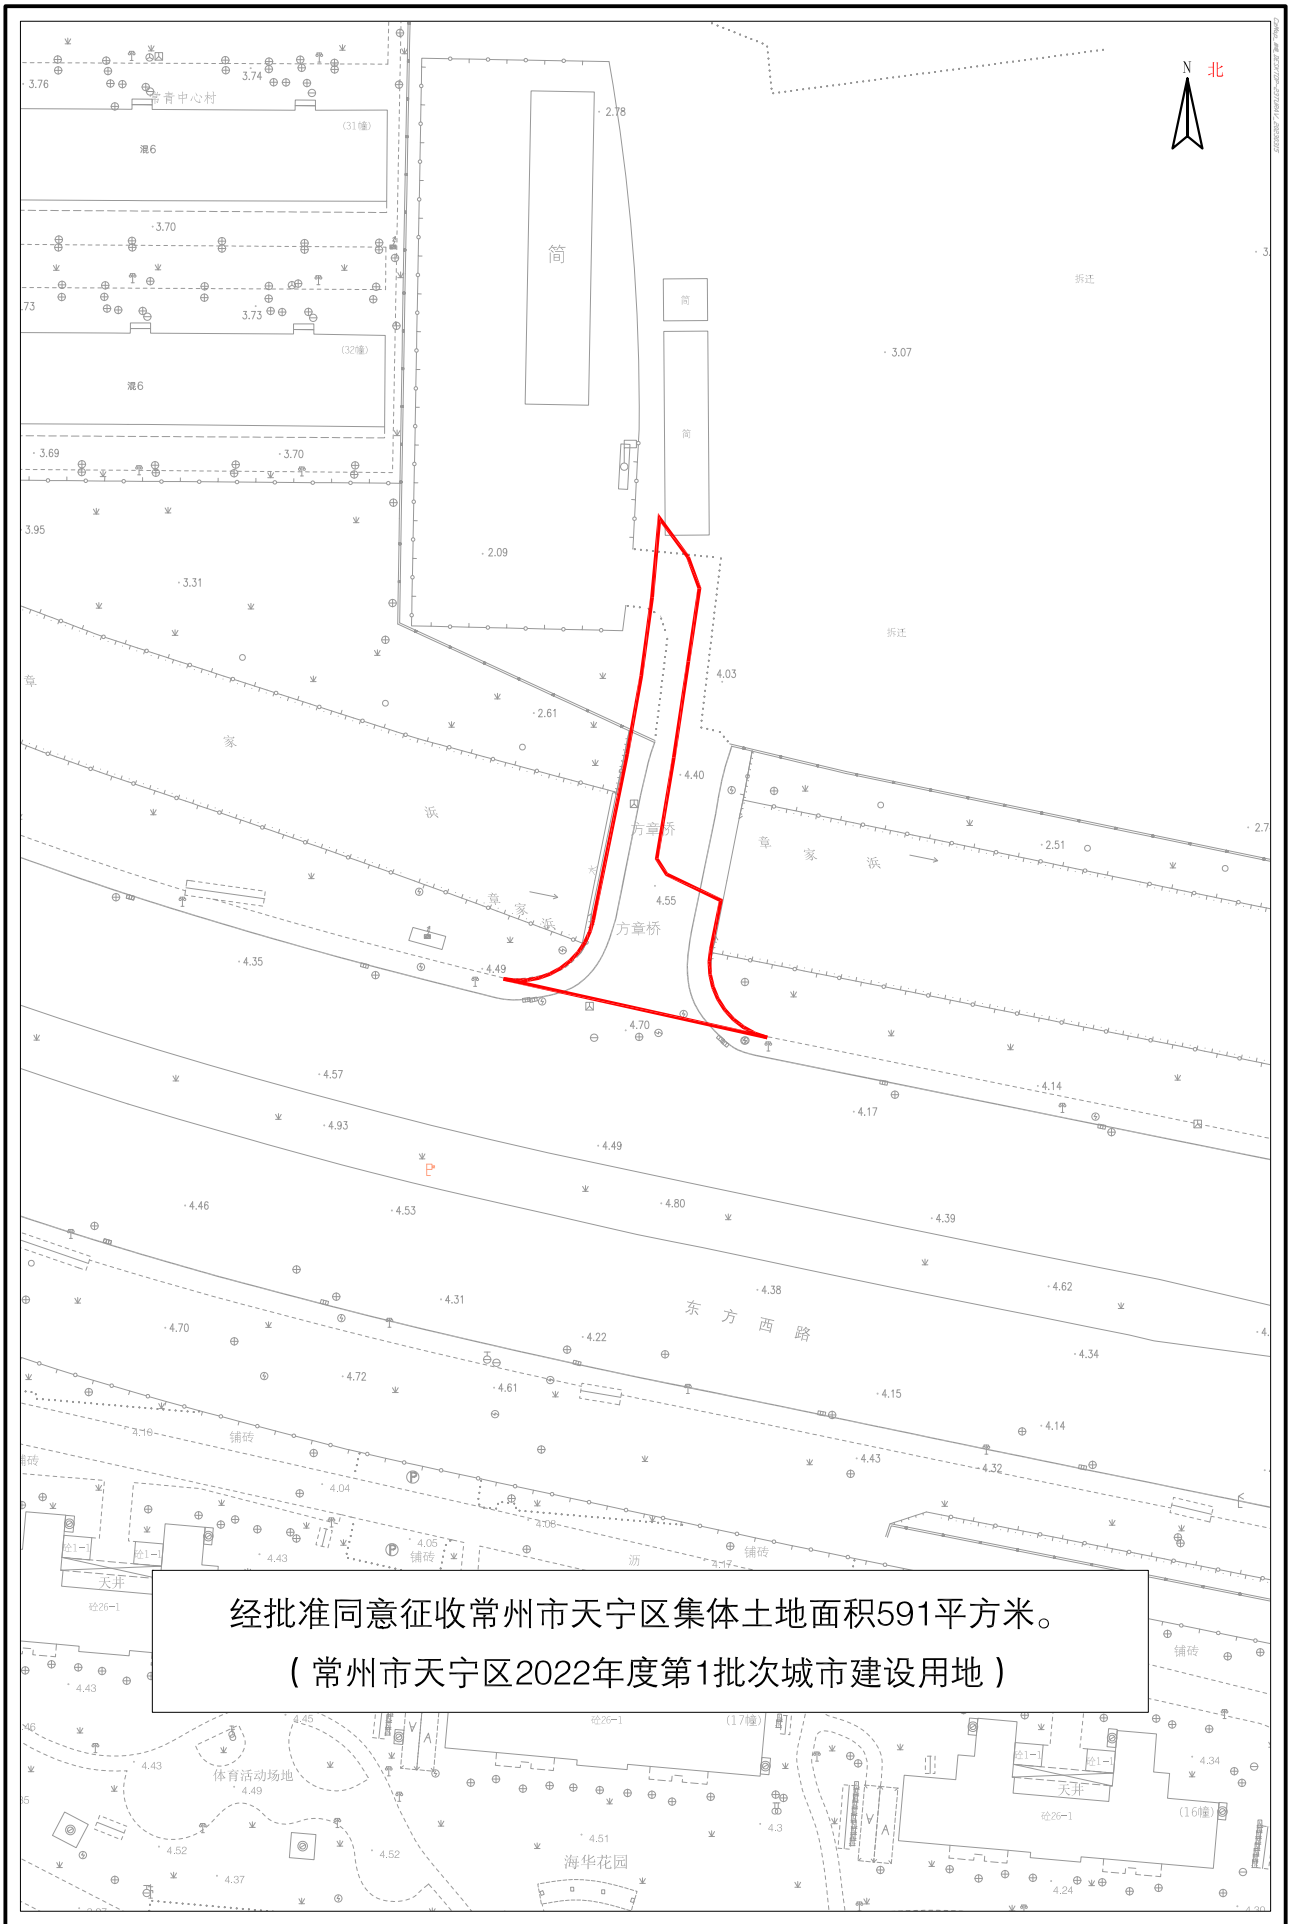

经批准同意征收常州市天宁区集体土地面积591平方米。
(常州市天宁区2022年度第1批次城市建设用地)

常州市天宁区征收土地红线图

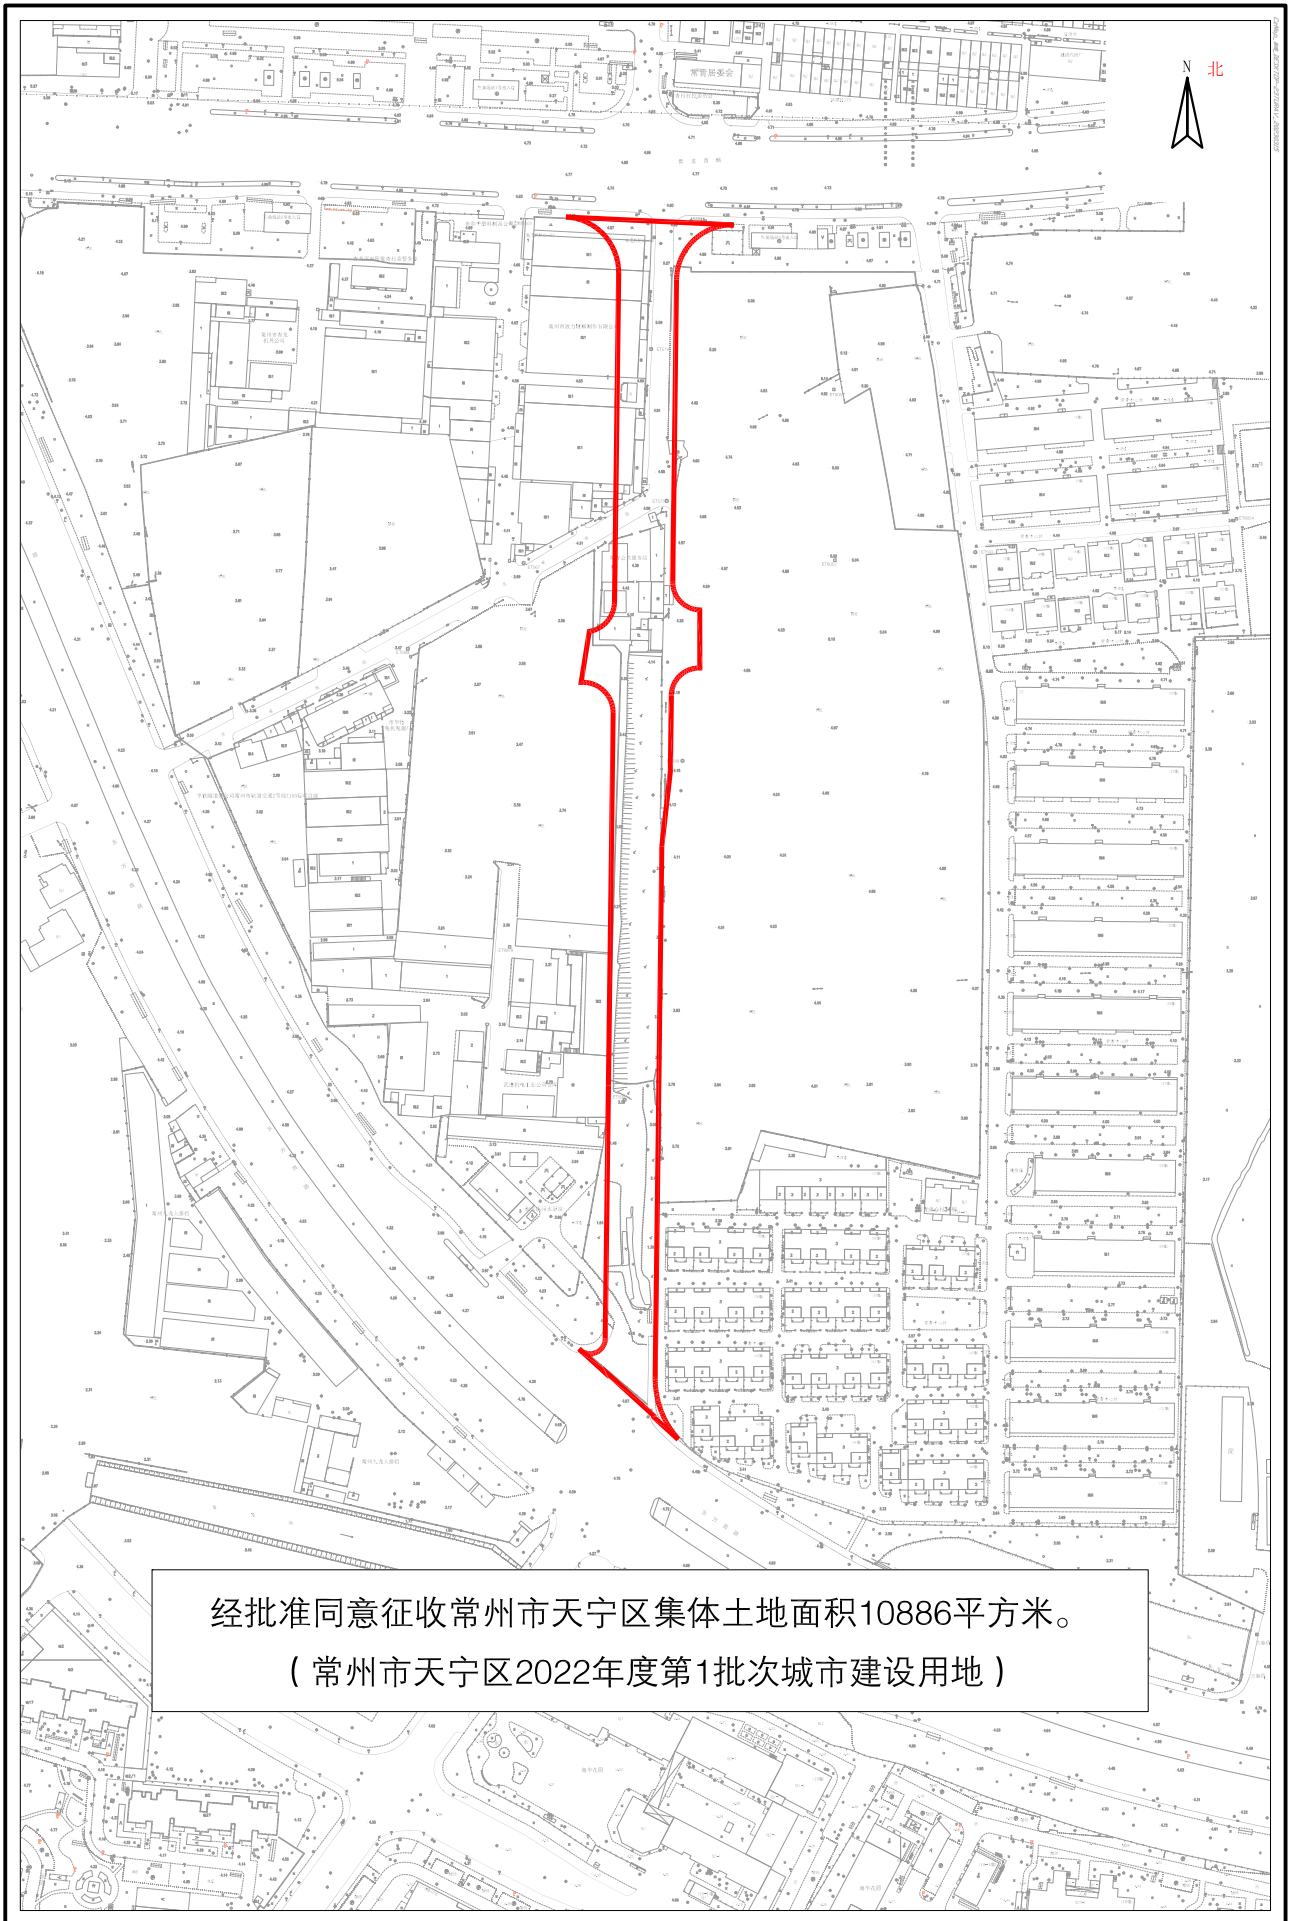

经批准同意征收常州市天宁区集体土地面积10886平方米。
(常州市天宁区2022年度第1批次城市建设用地)