



常州市天宁区征收土地红线图

天9

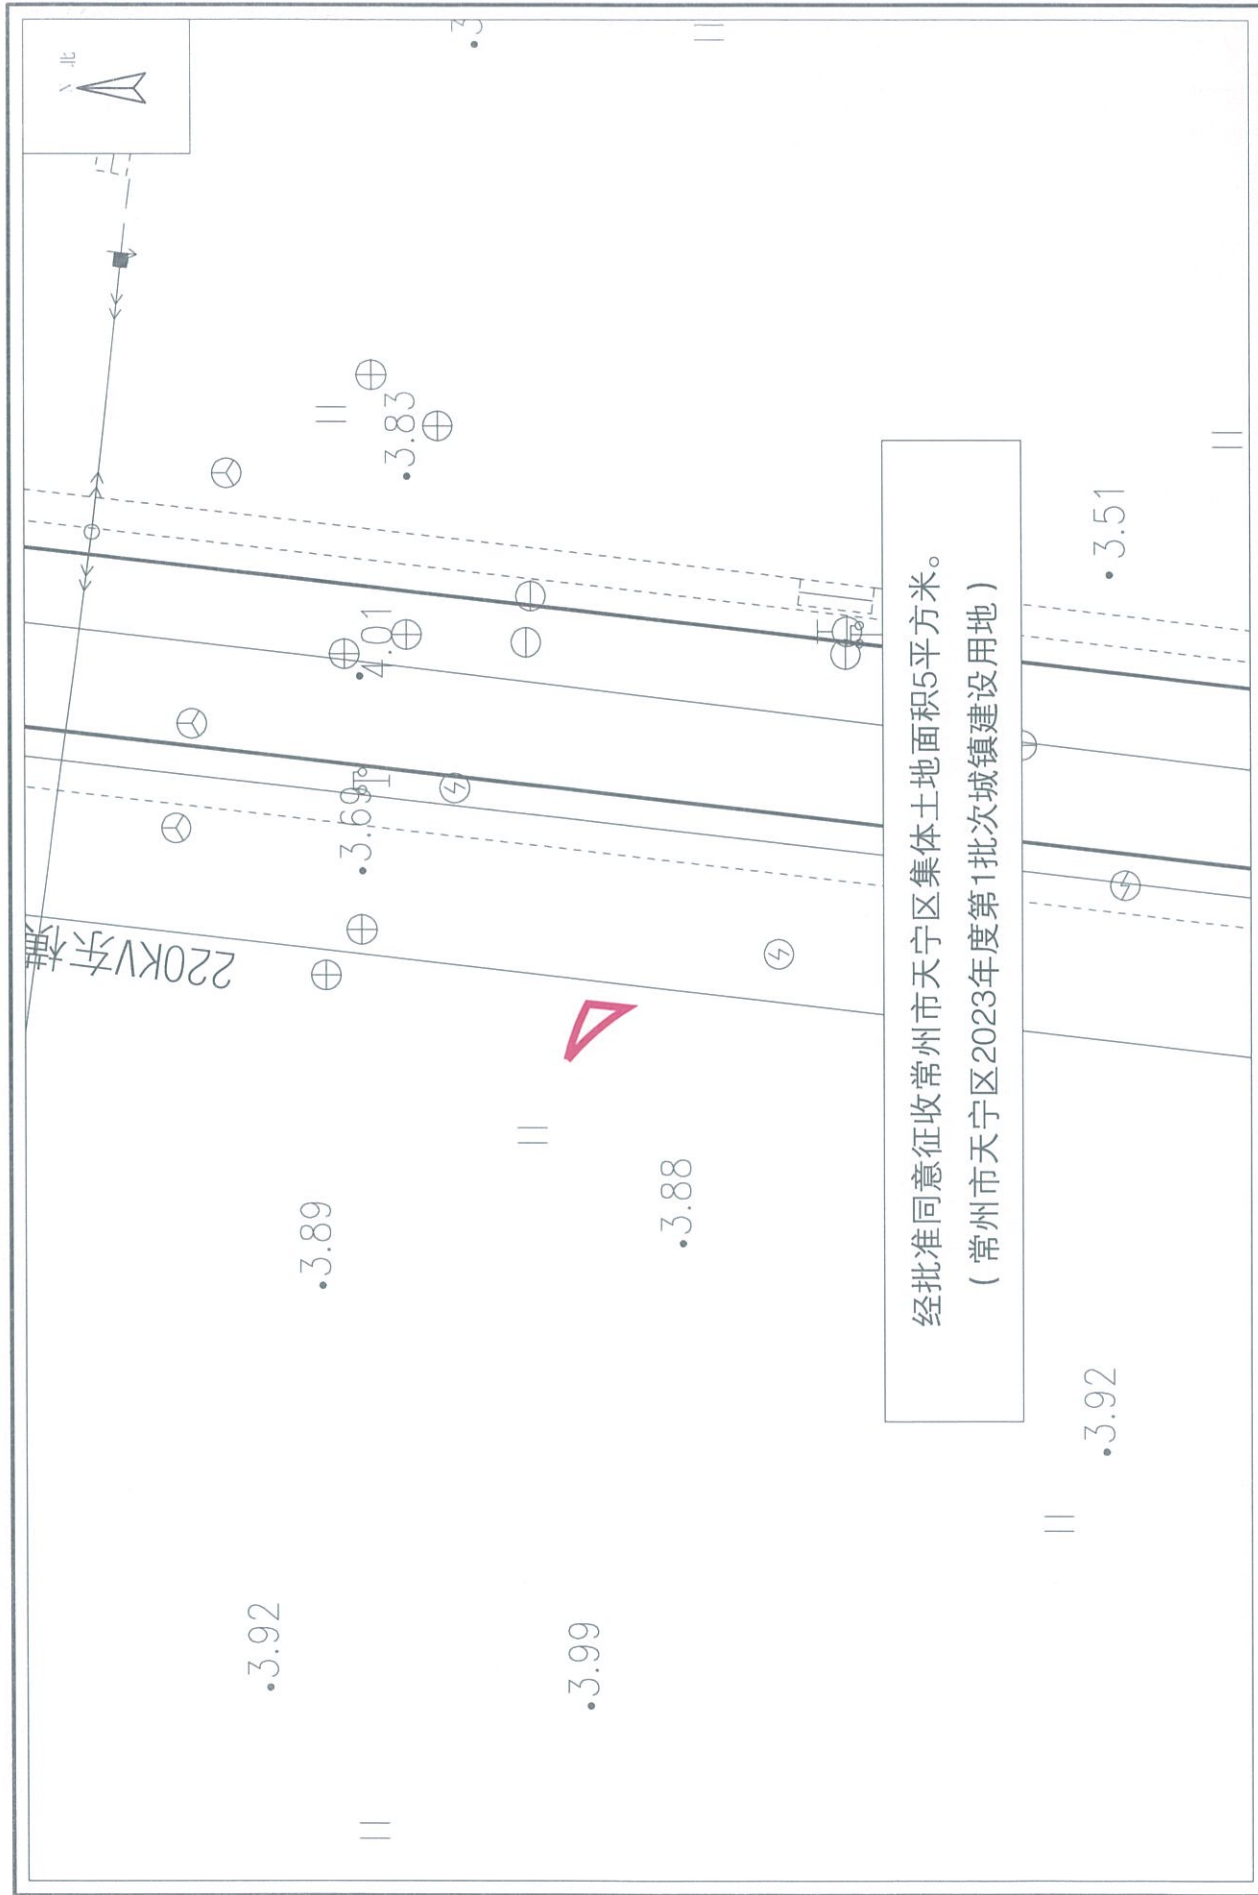

常州市天宁区征收土地红线图

天34

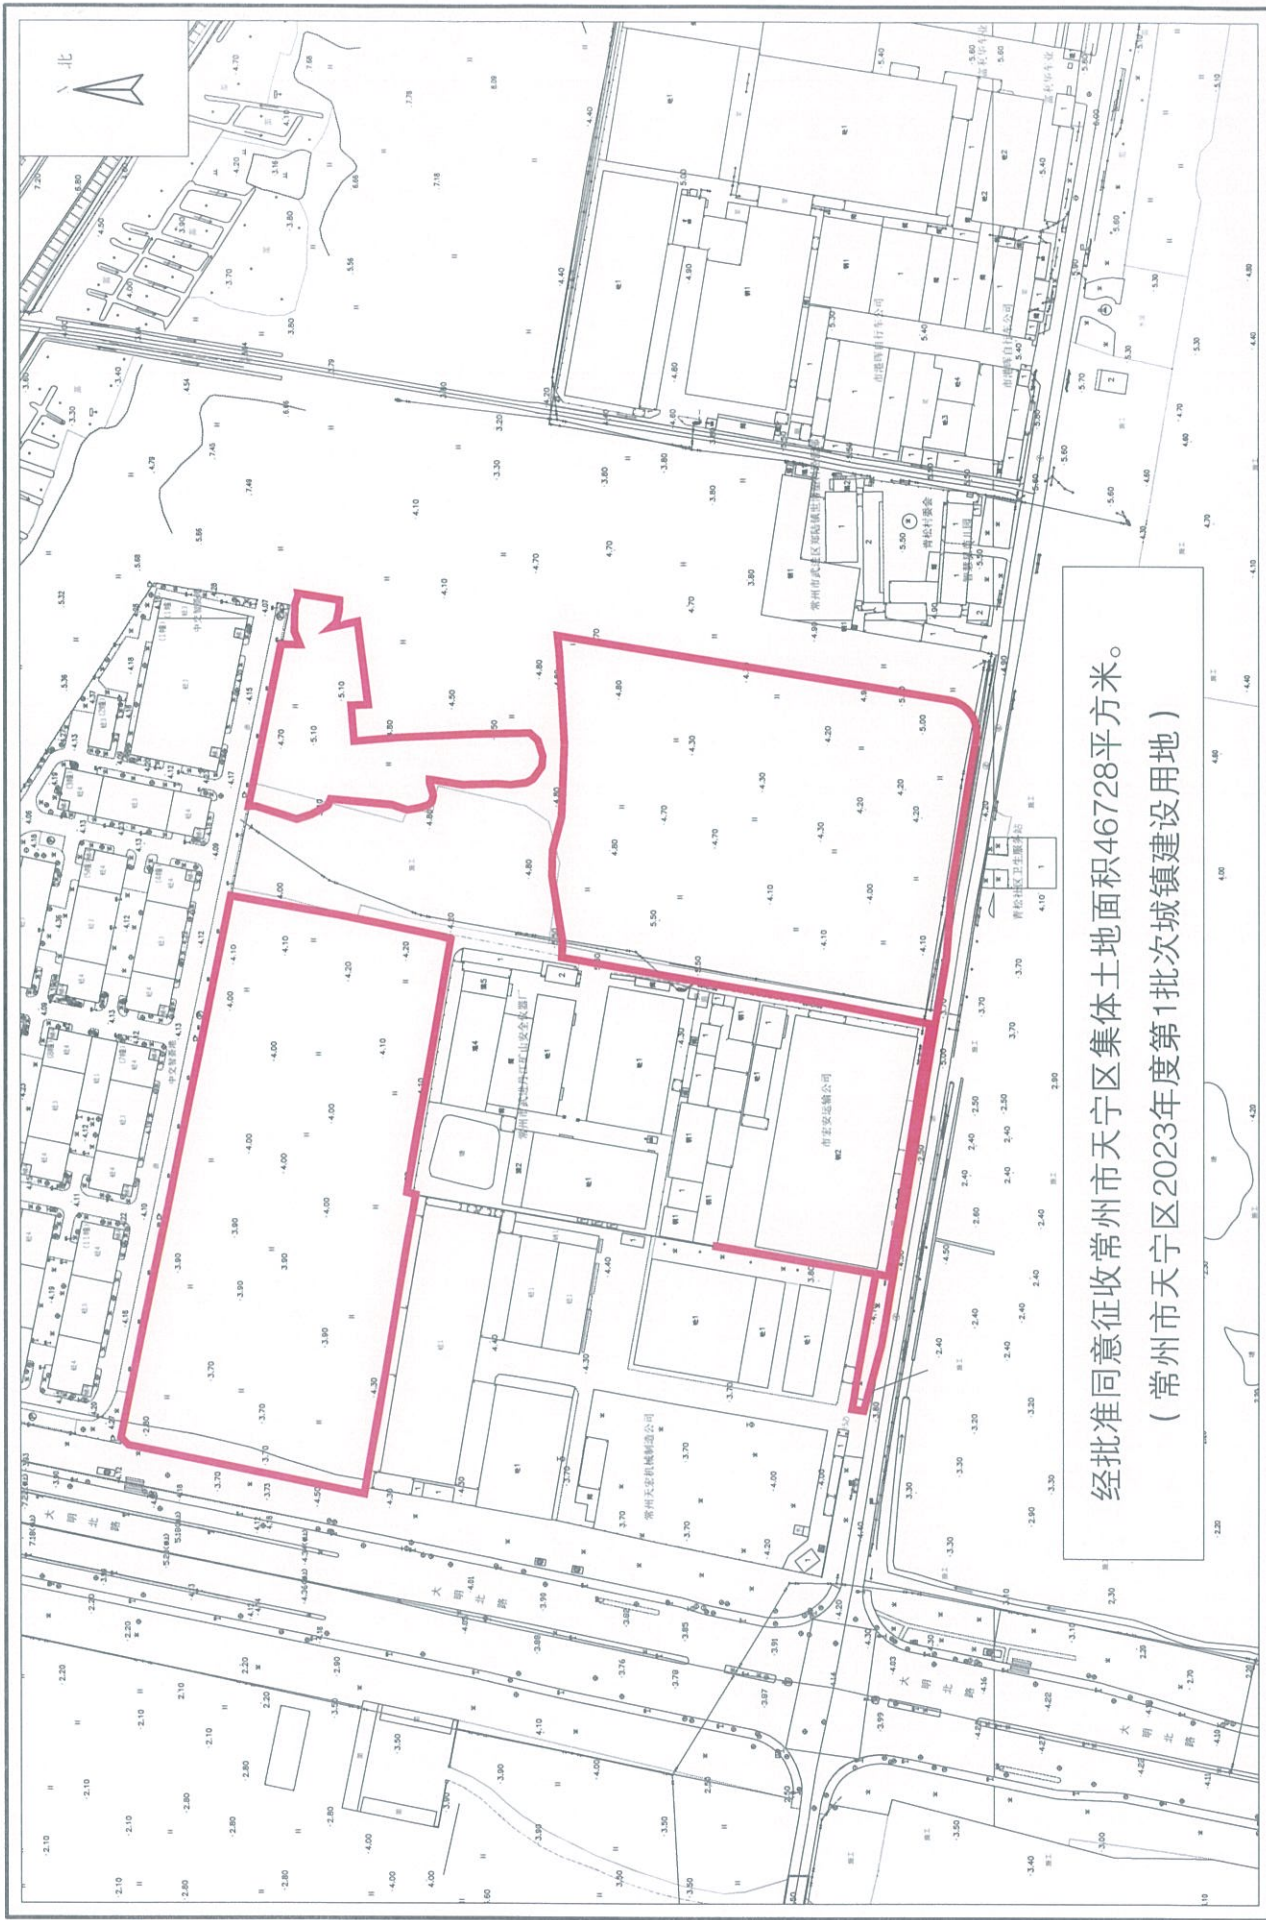


经批准同意征收常州市天宁区集体土地面积46728平方米。
(常州市天宁区2023年度第1批次城镇建设用地)

1: 3000

常州市自然资源和规划服务中心

常州市天宁区征收土地红线图

736

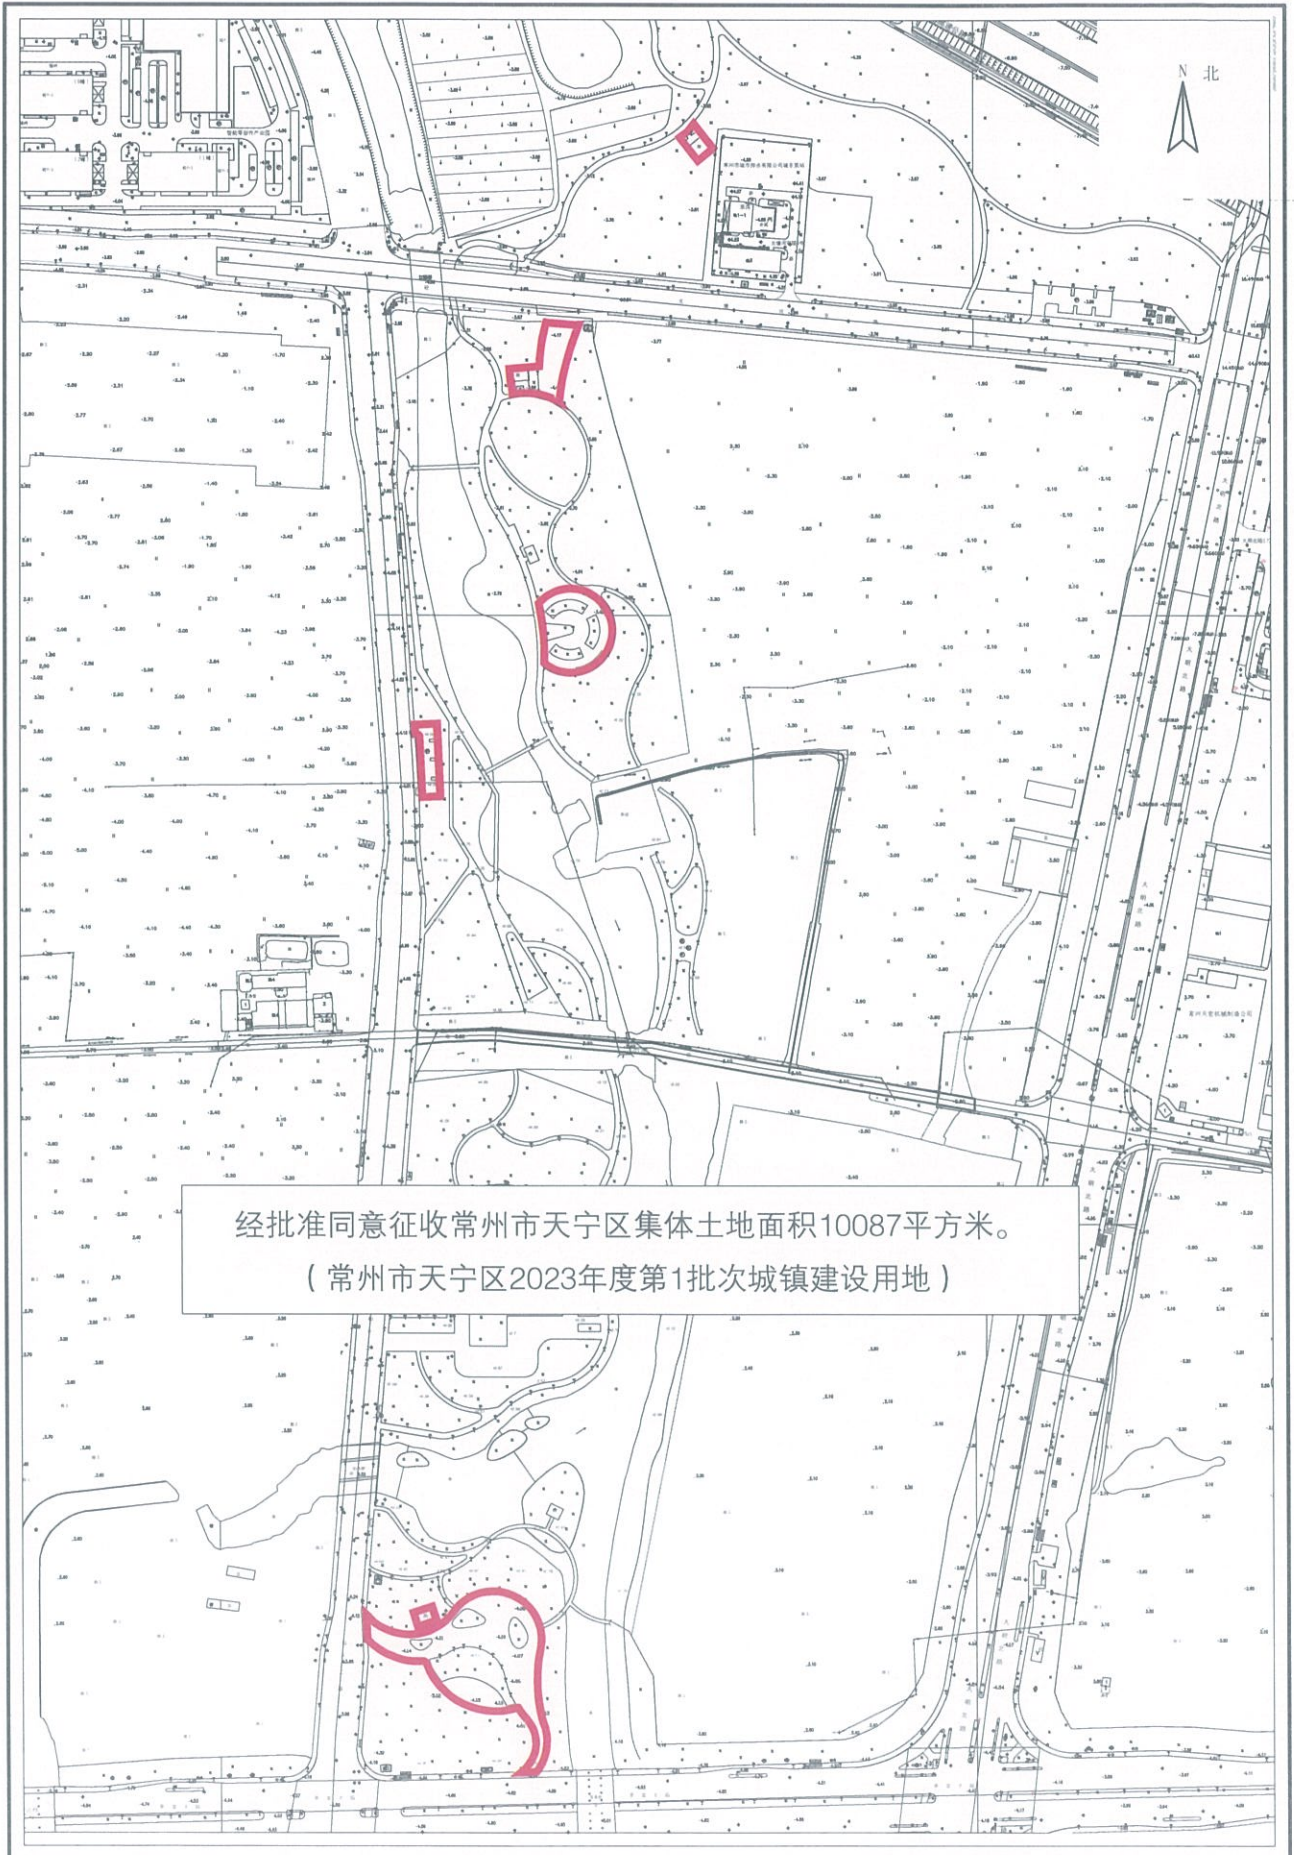


经批准同意征收常州市天宁区集体土地面积10087平方米。
(常州市天宁区2023年度第1批次城镇建设用地)

1: 5000

常州市自然资源和规划服务中心

常州市天宁区征收土地红线图


天37

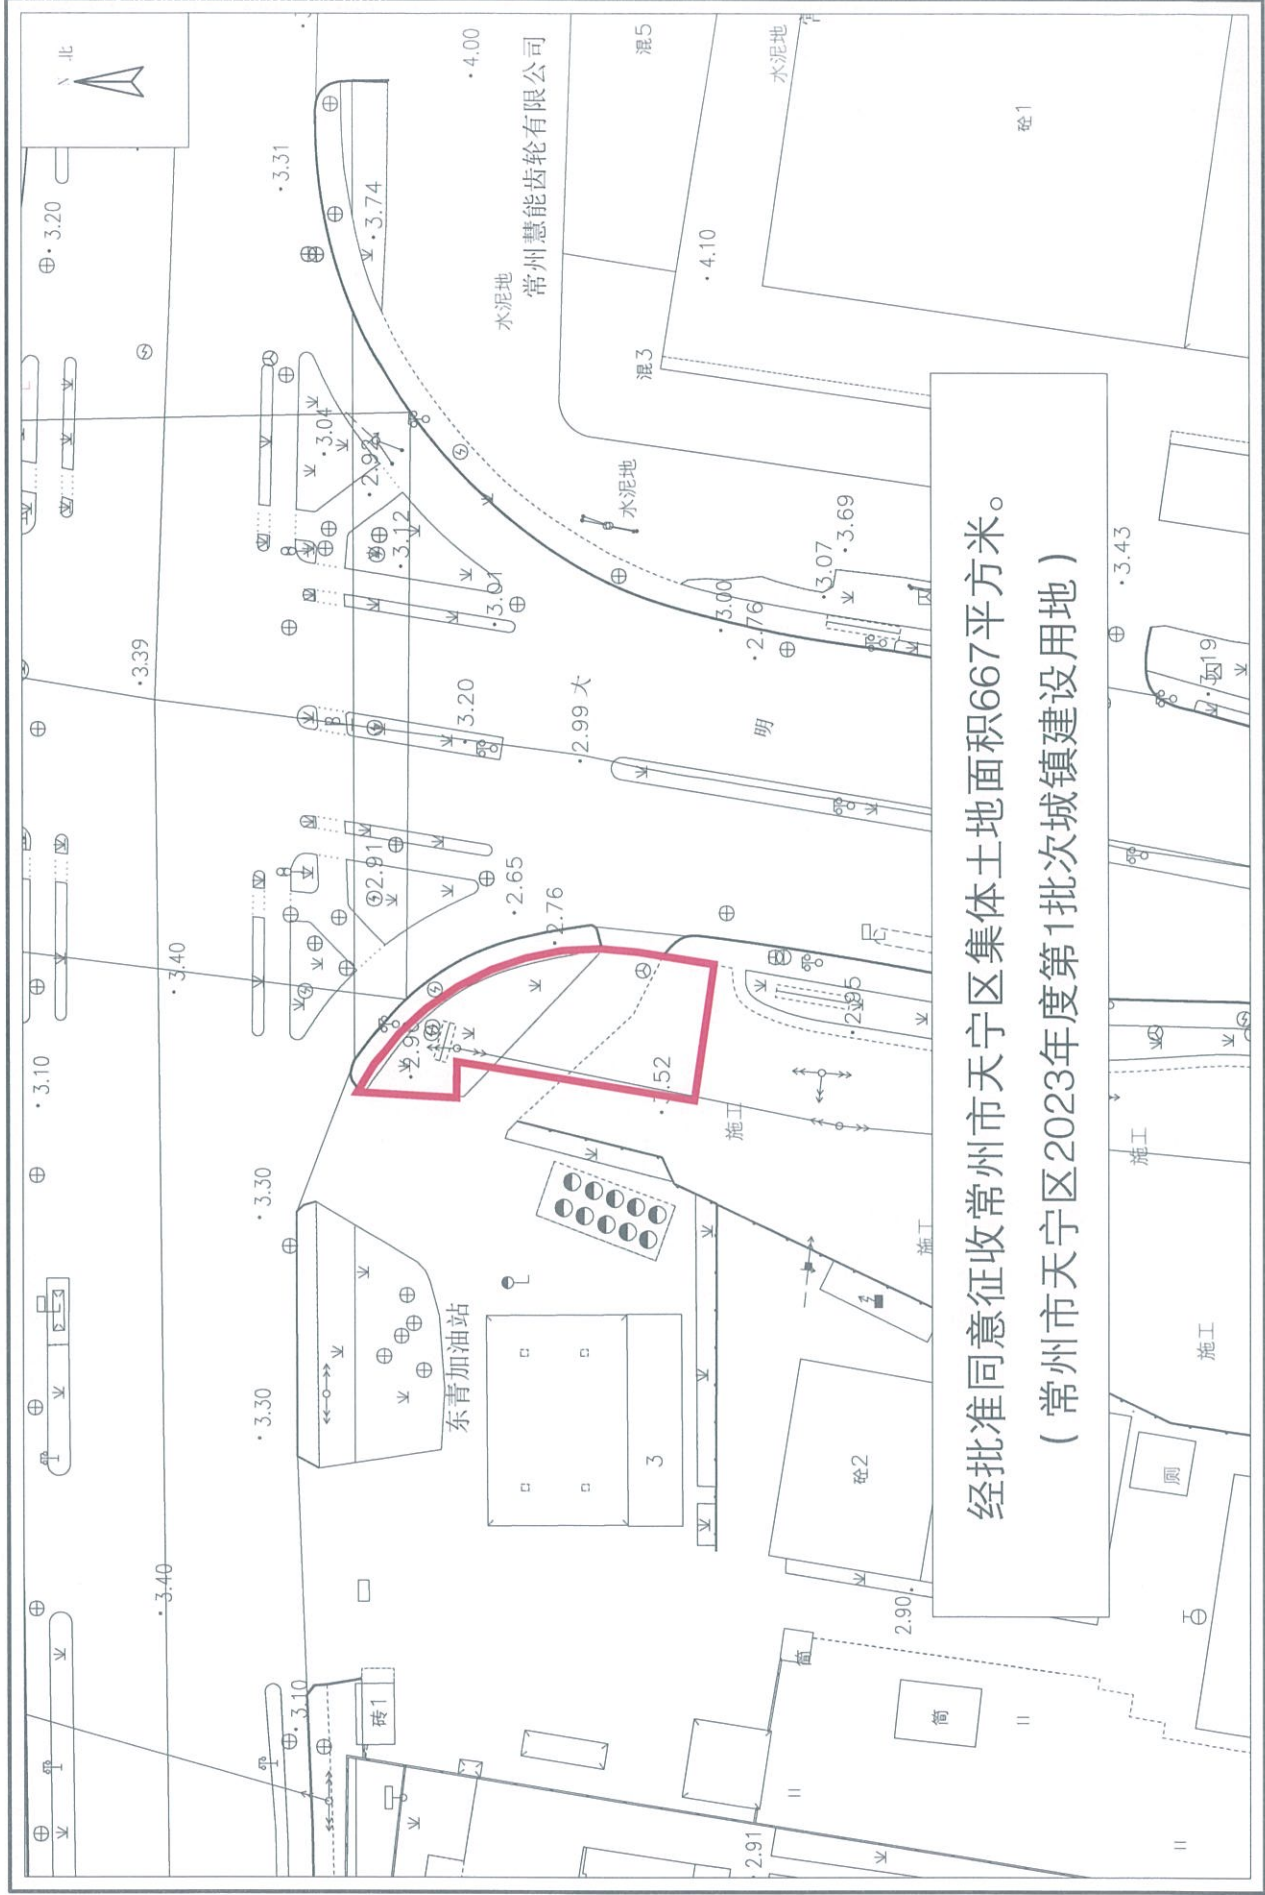

经批准同意征收常州市天宁区集体土地面积667平方米。
(常州市天宁区2023年度第1批次城镇建设用地)

常州市天宁区征收土地红线图

天40

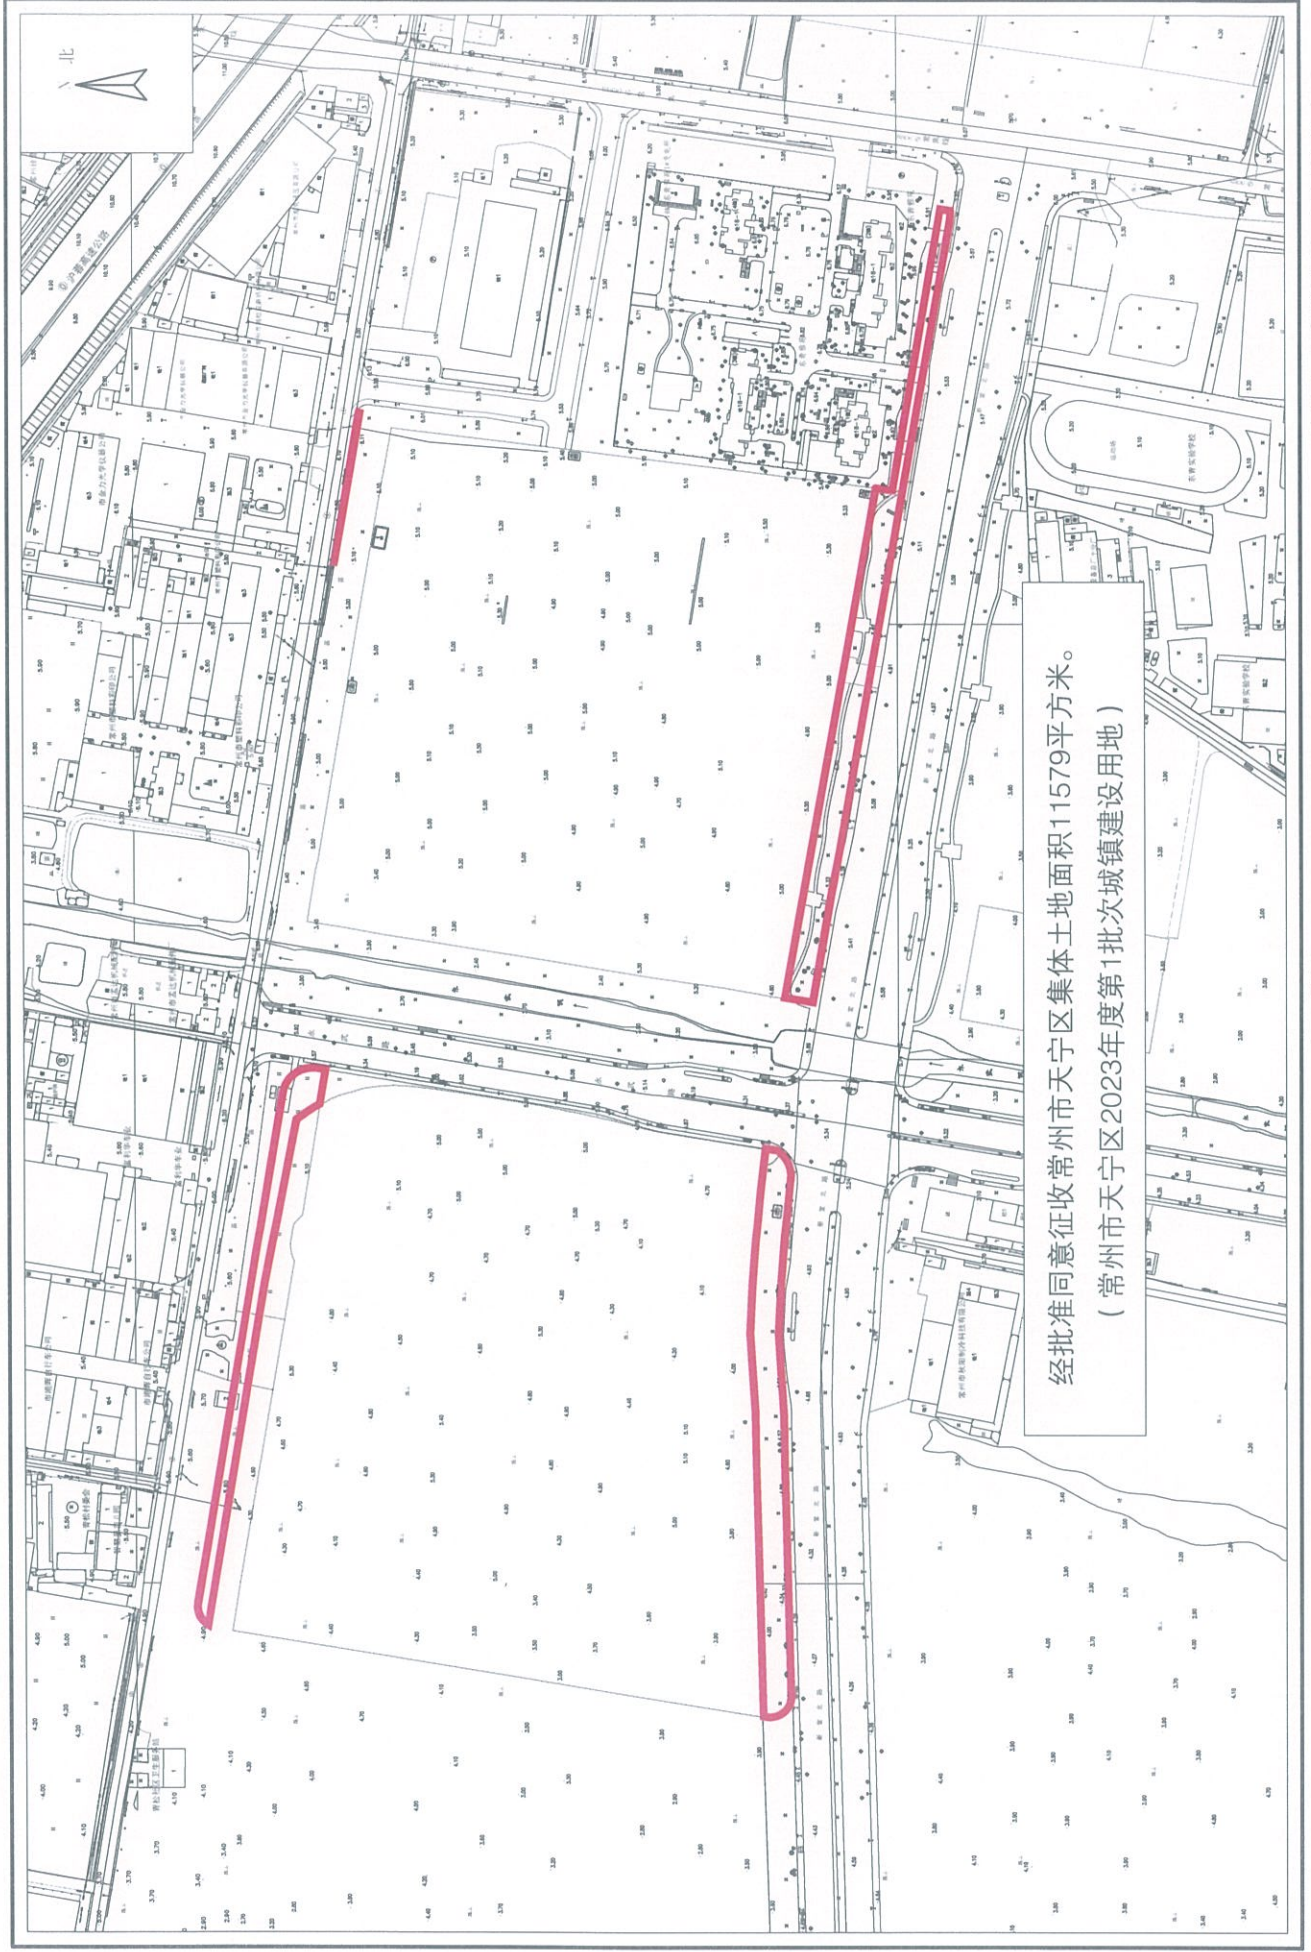


经批准同意征收常州市天宁区集体土地面积11579平方米。
(常州市天宁区2023年度第1批次城镇建设用地)

1: 4000

常州市自然资源和规划服务中心

常州市天宁区征收土地红线图

天42

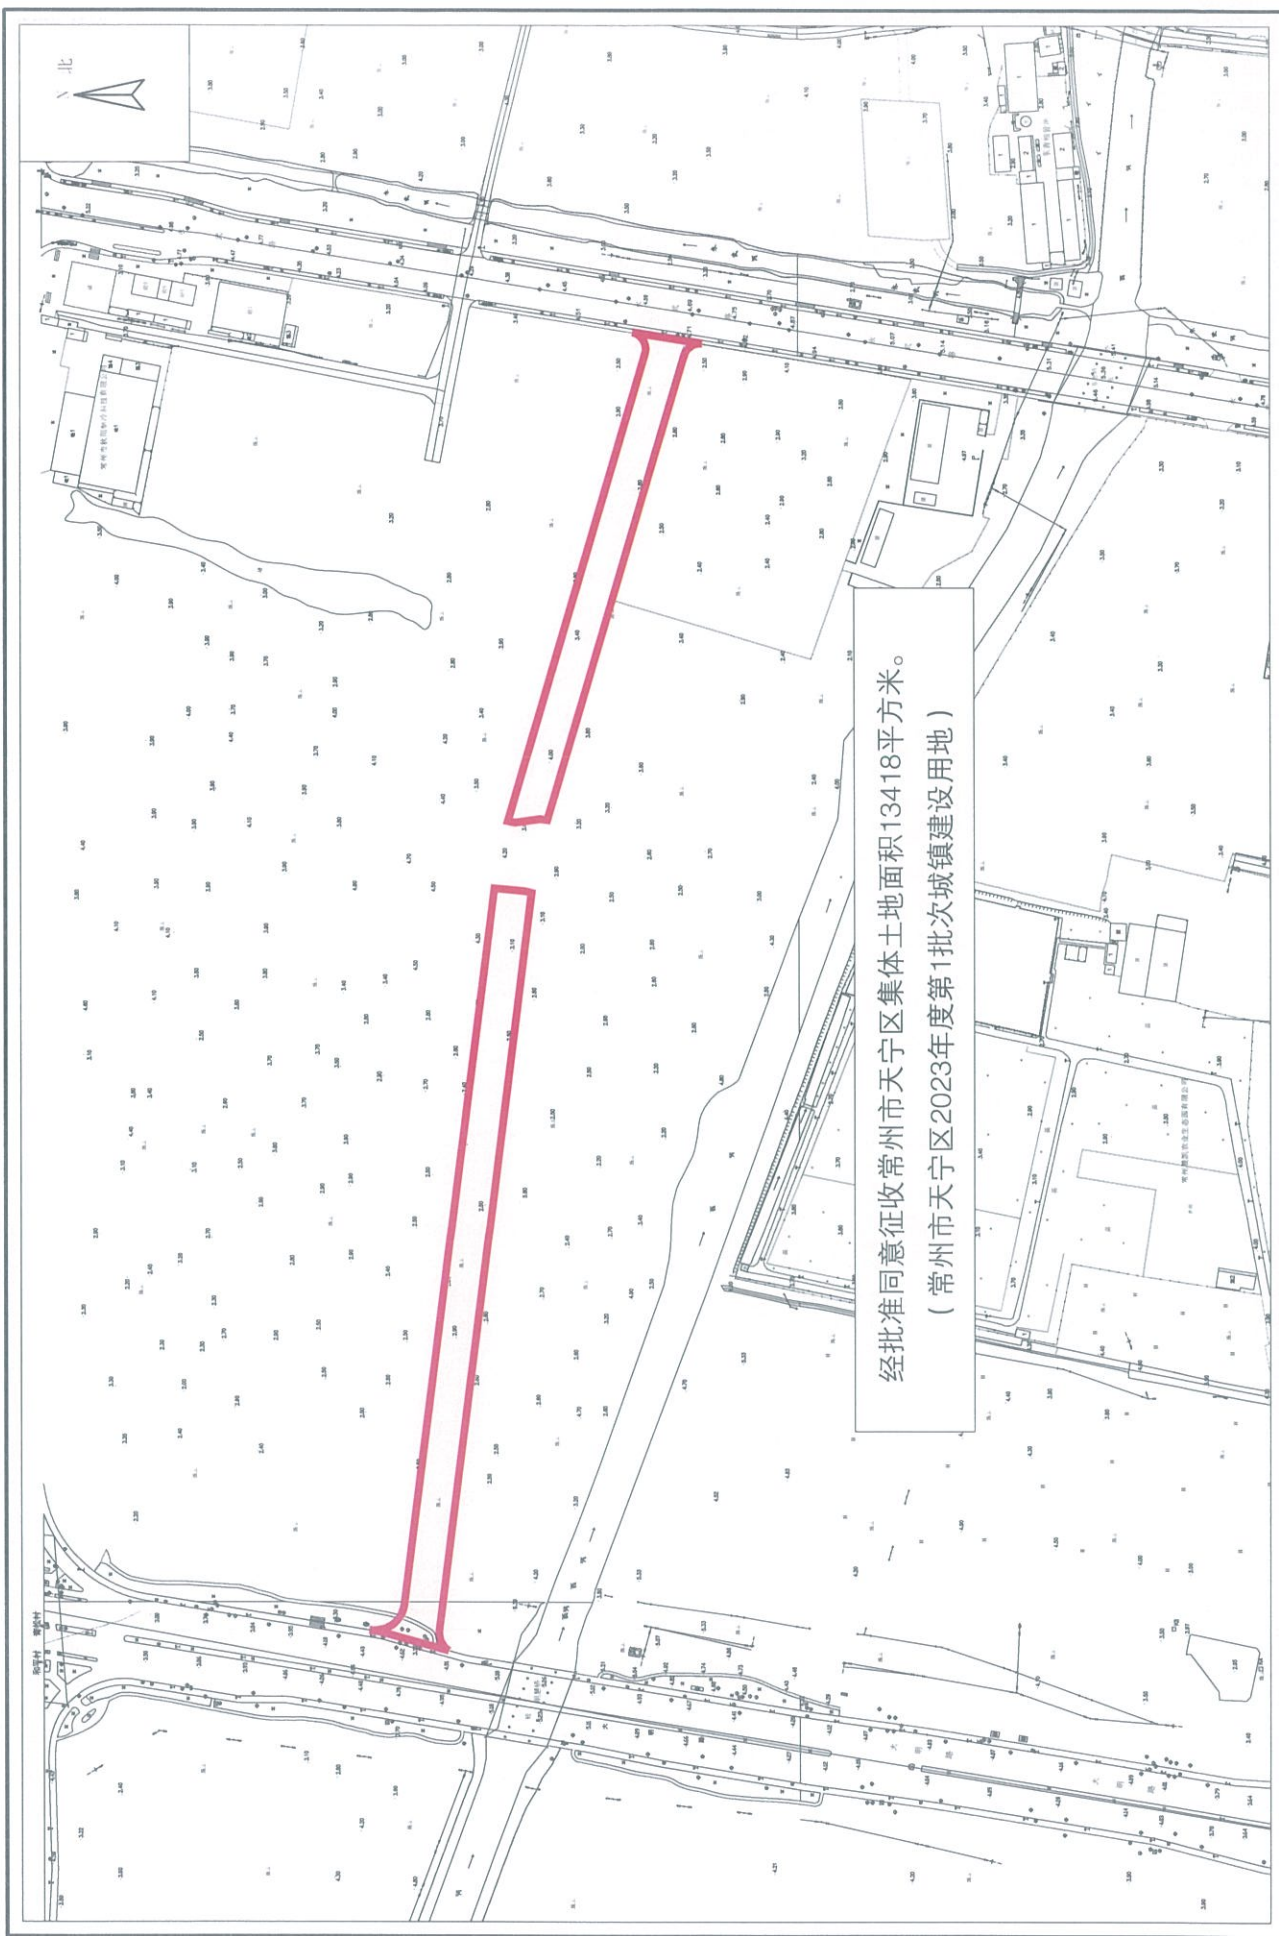


1: 4000

常州市自然资源和规划服务中心

常州市天宁区征收土地红线图

天46

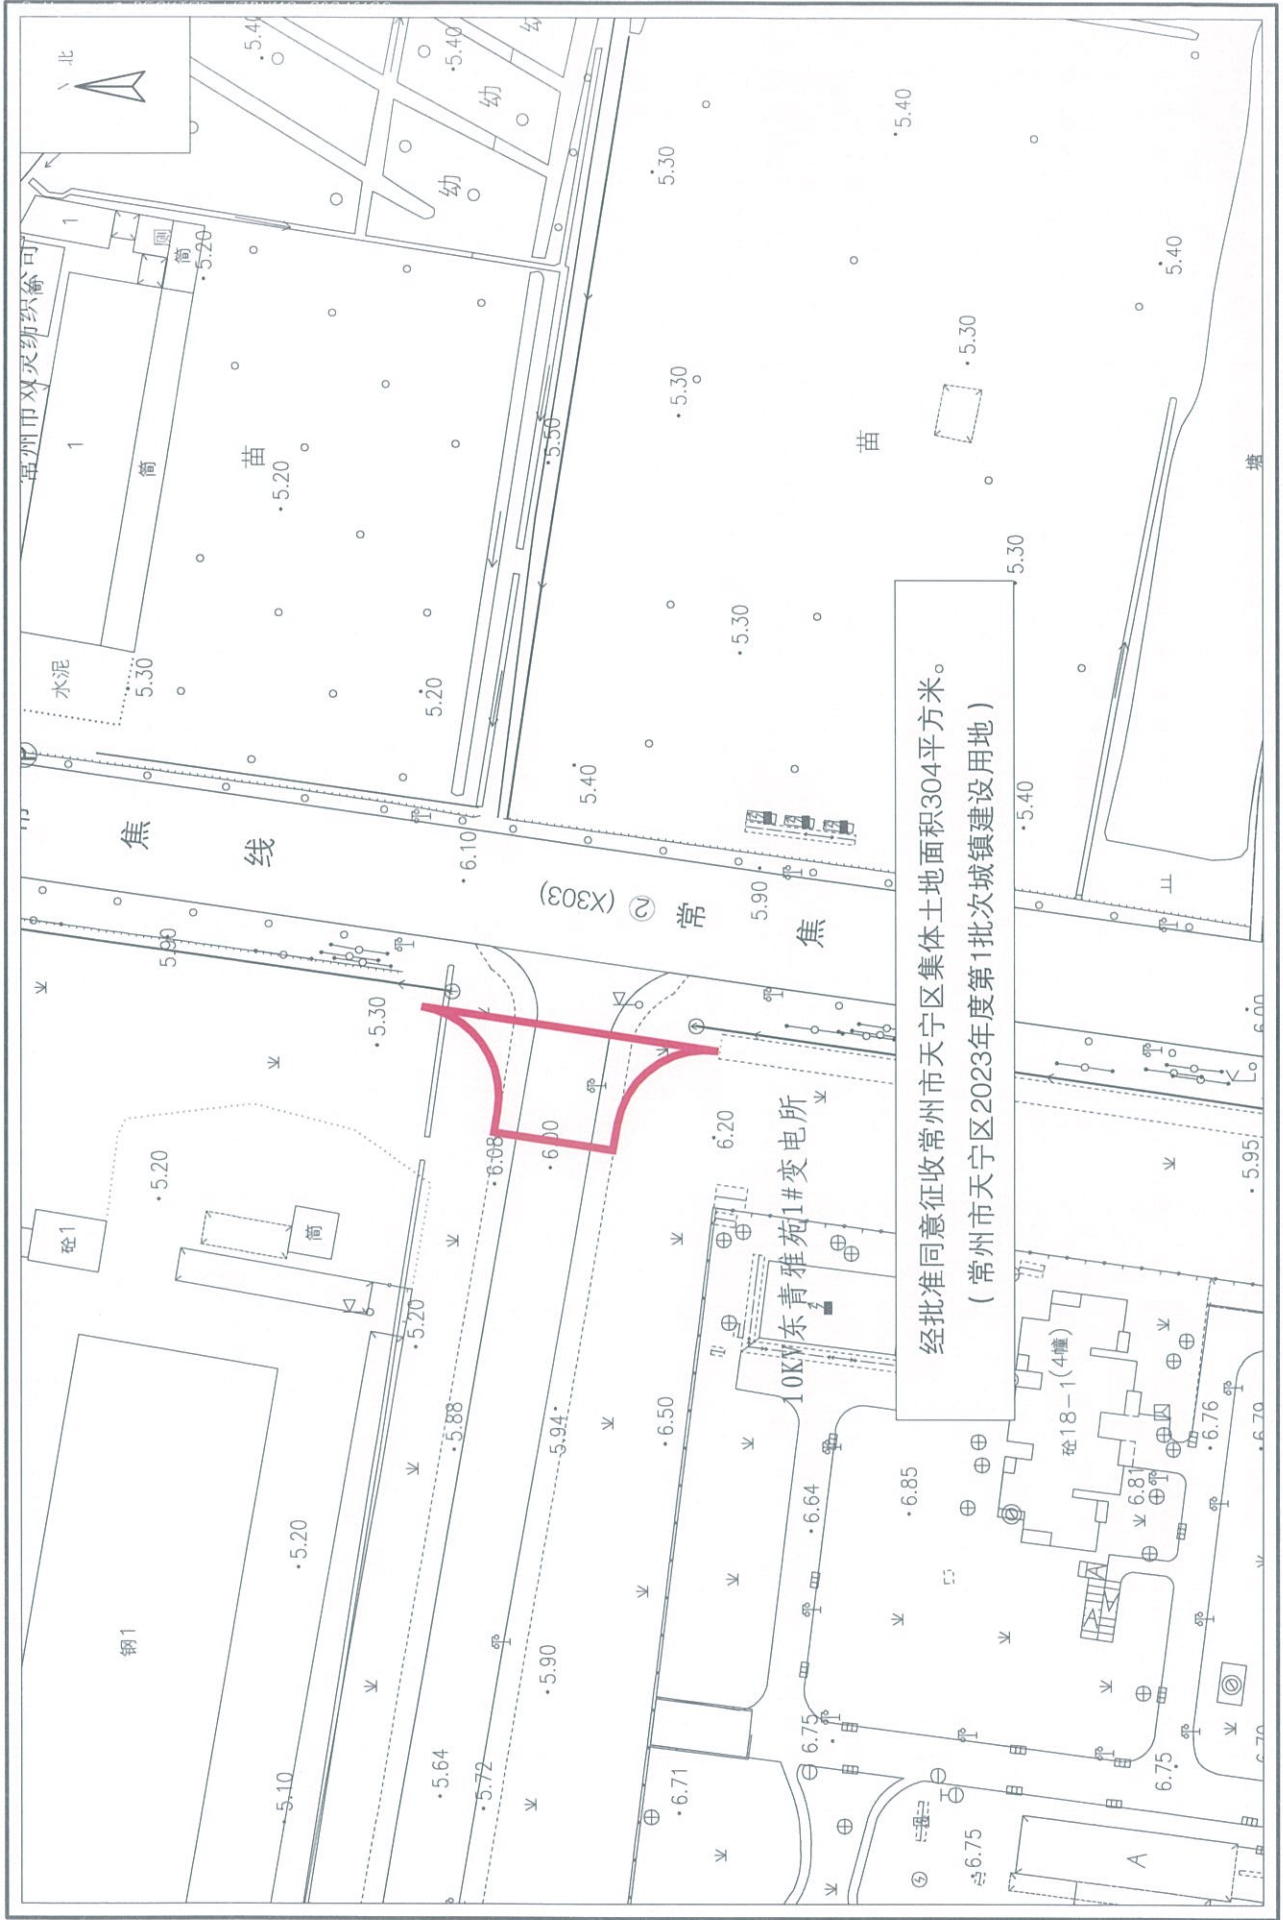


1: 1000

常州市自然资源和规划服务中心

常州市天宁区征收土地红线图

天宁

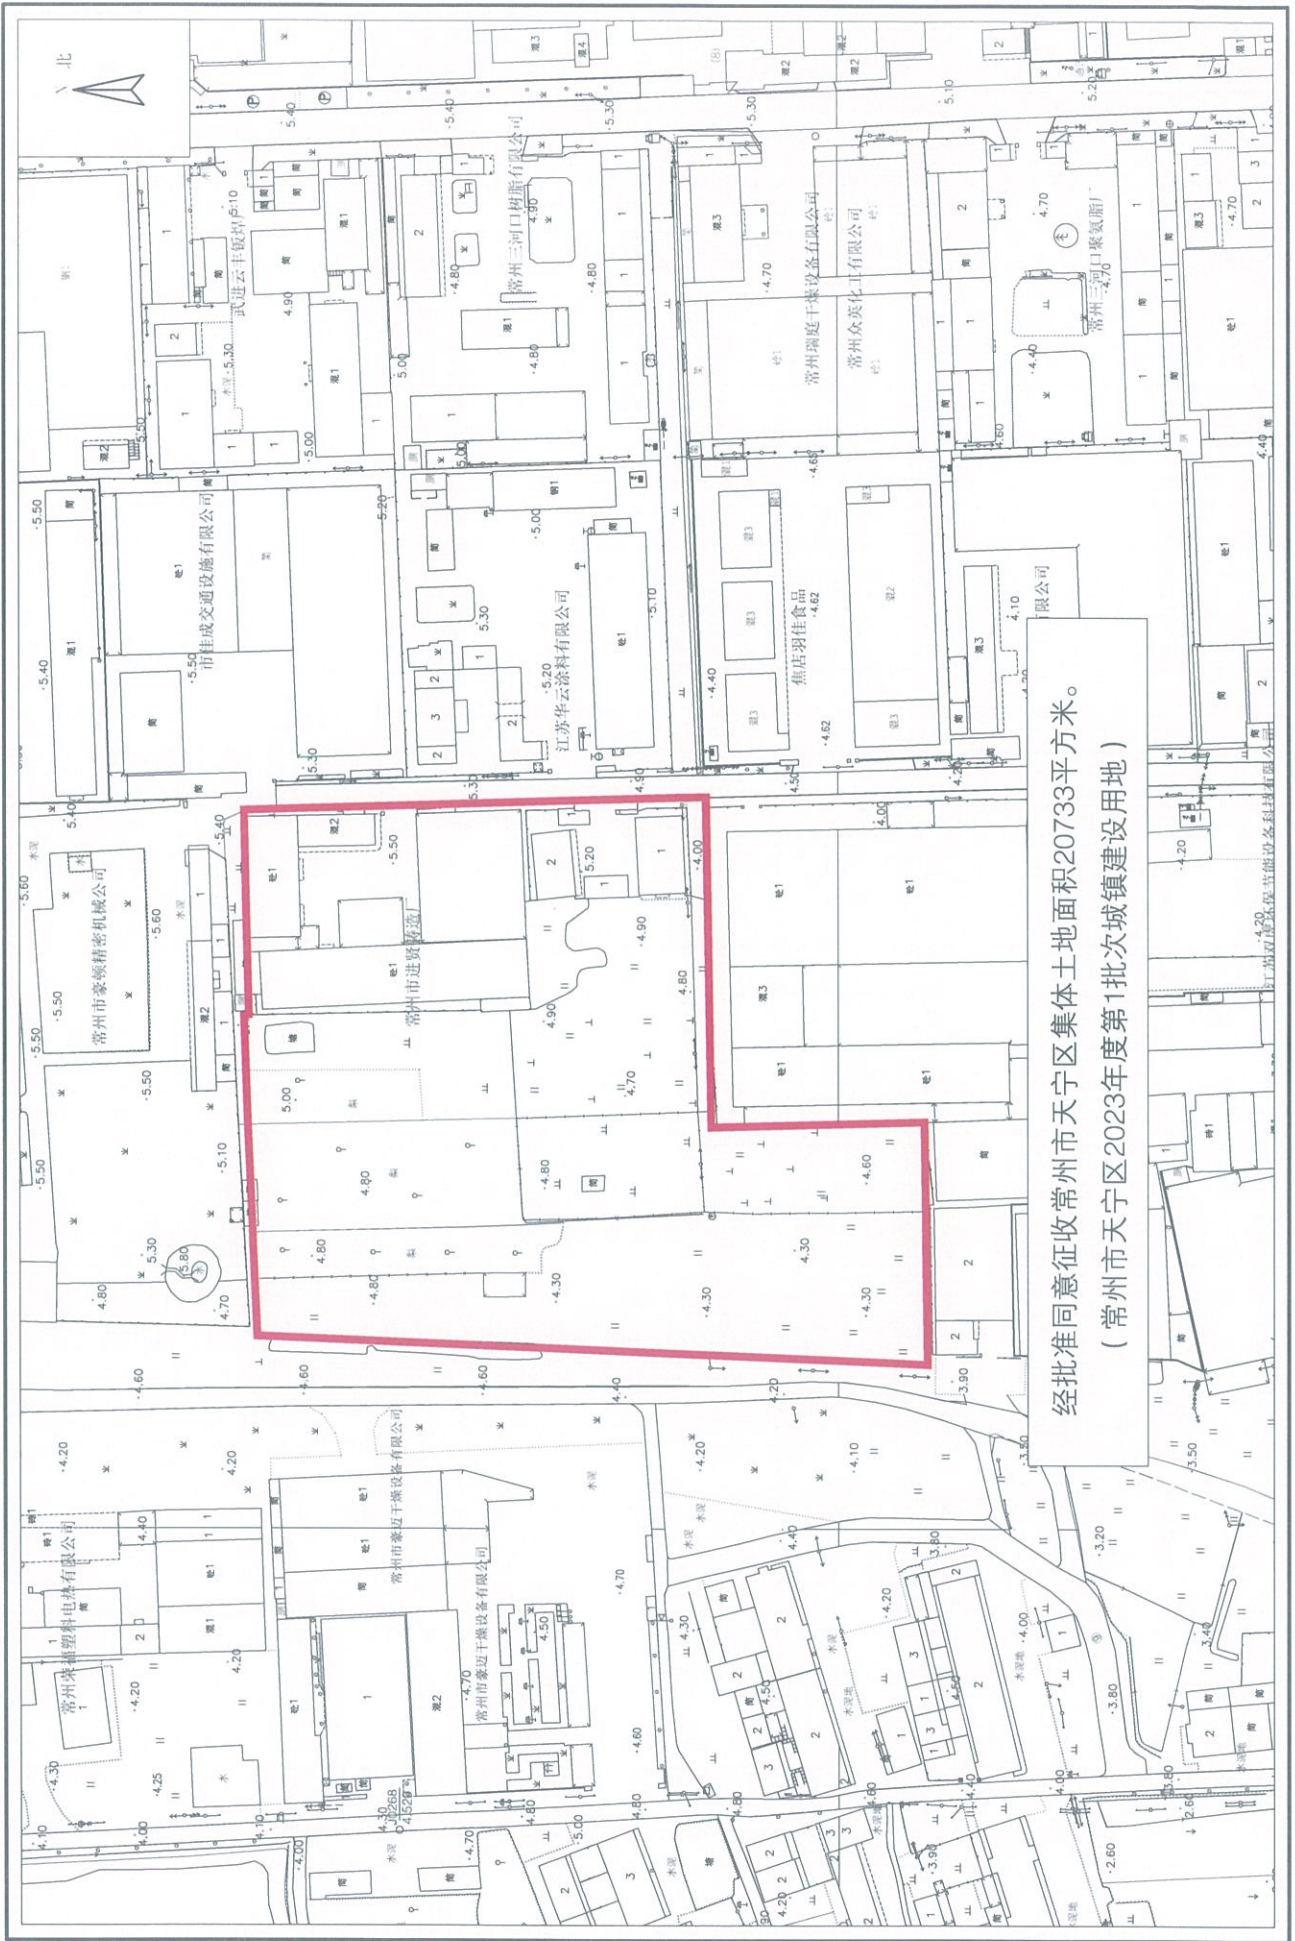


经批准同意征收常州市天宁区集体土地面积20733平方米。
(常州市天宁区2023年度第1批次城镇建设用地)

1: 2000

常州市自然资源和规划服务中心

常州市天宁区征收土地红线图

天61

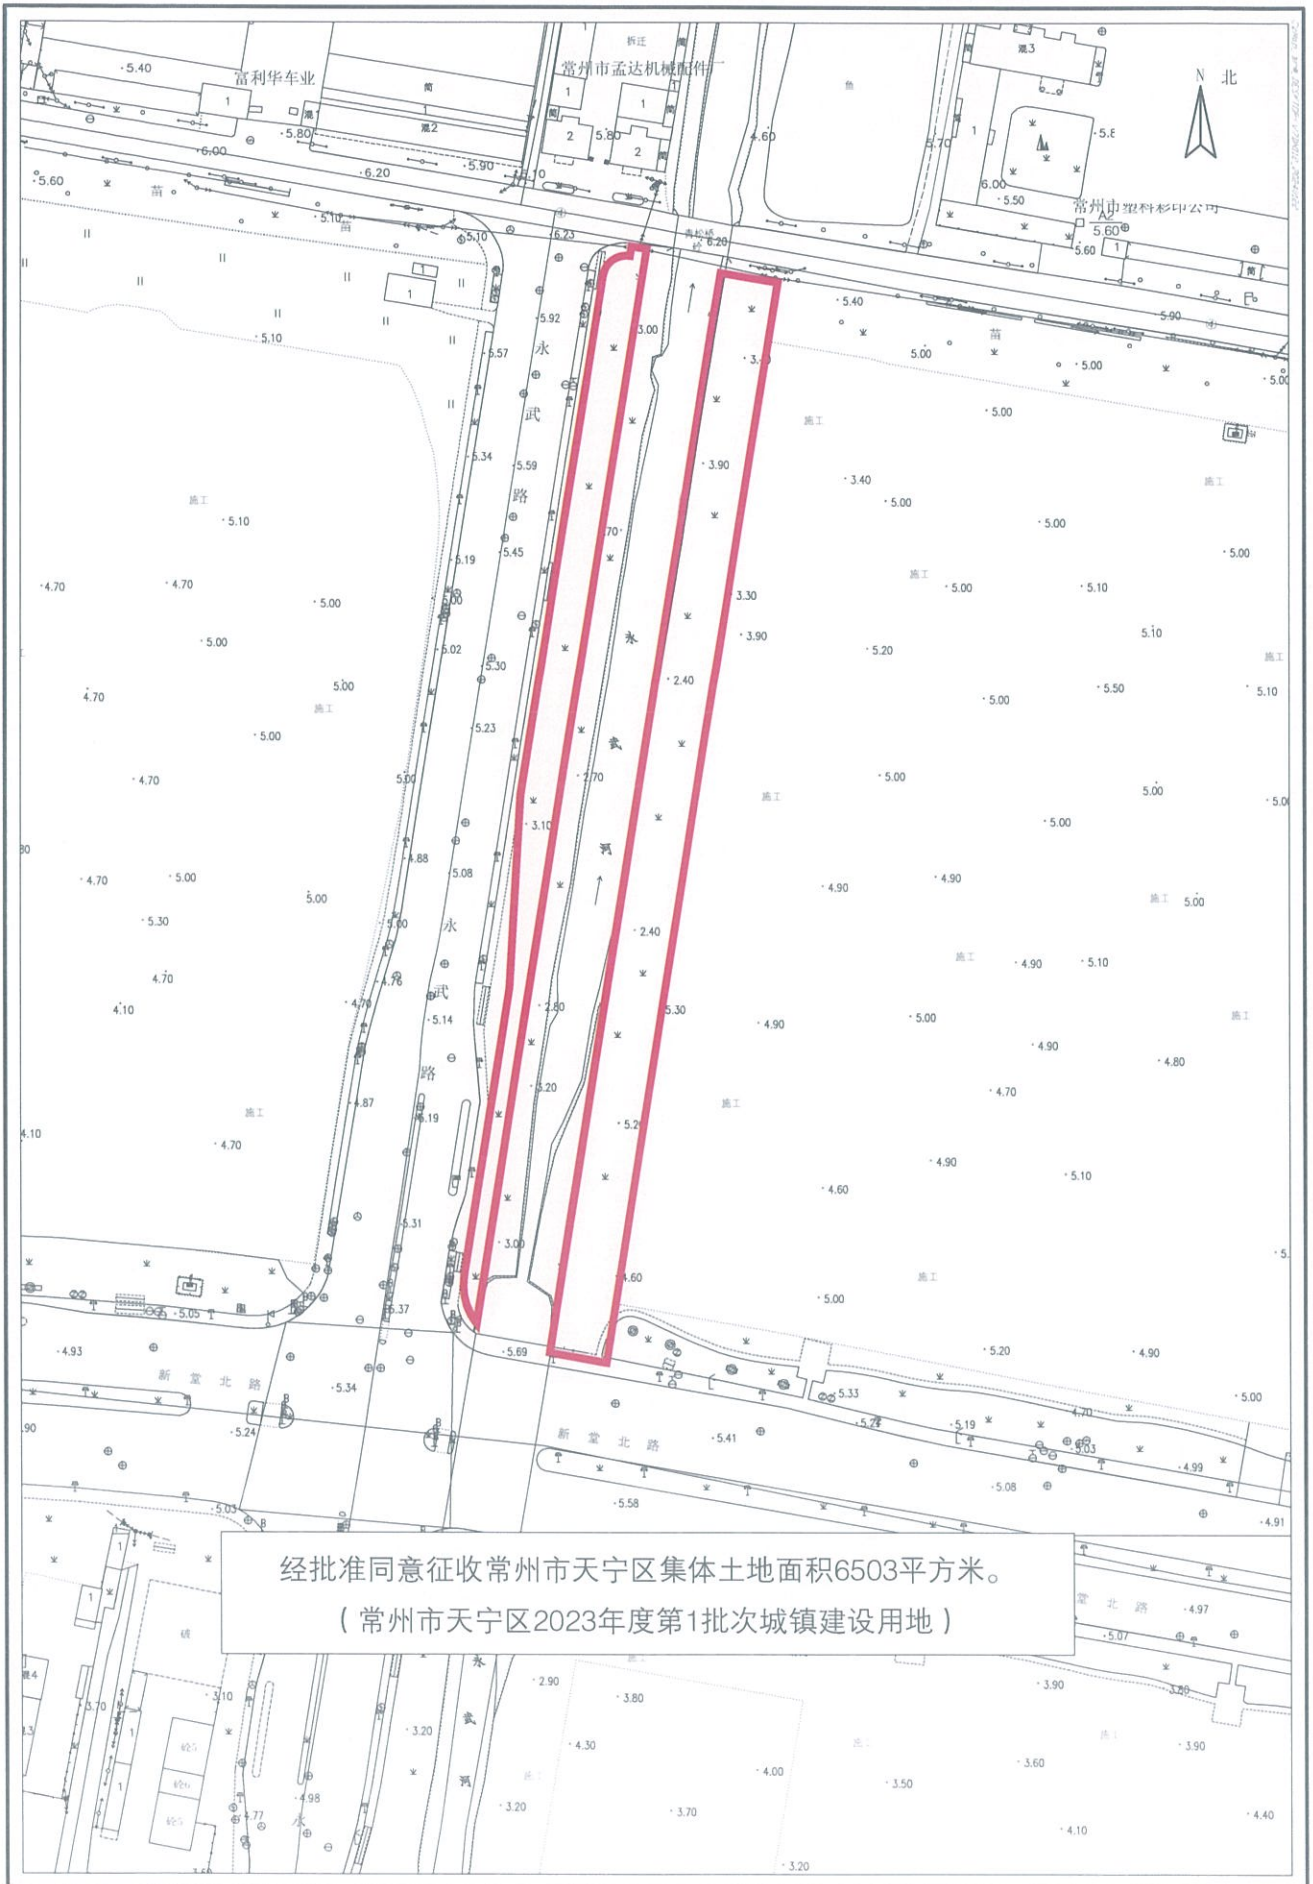

1: 2000

常州市自然资源和规划服务中心