


# 常州市天宁区征收土地红线图

天16

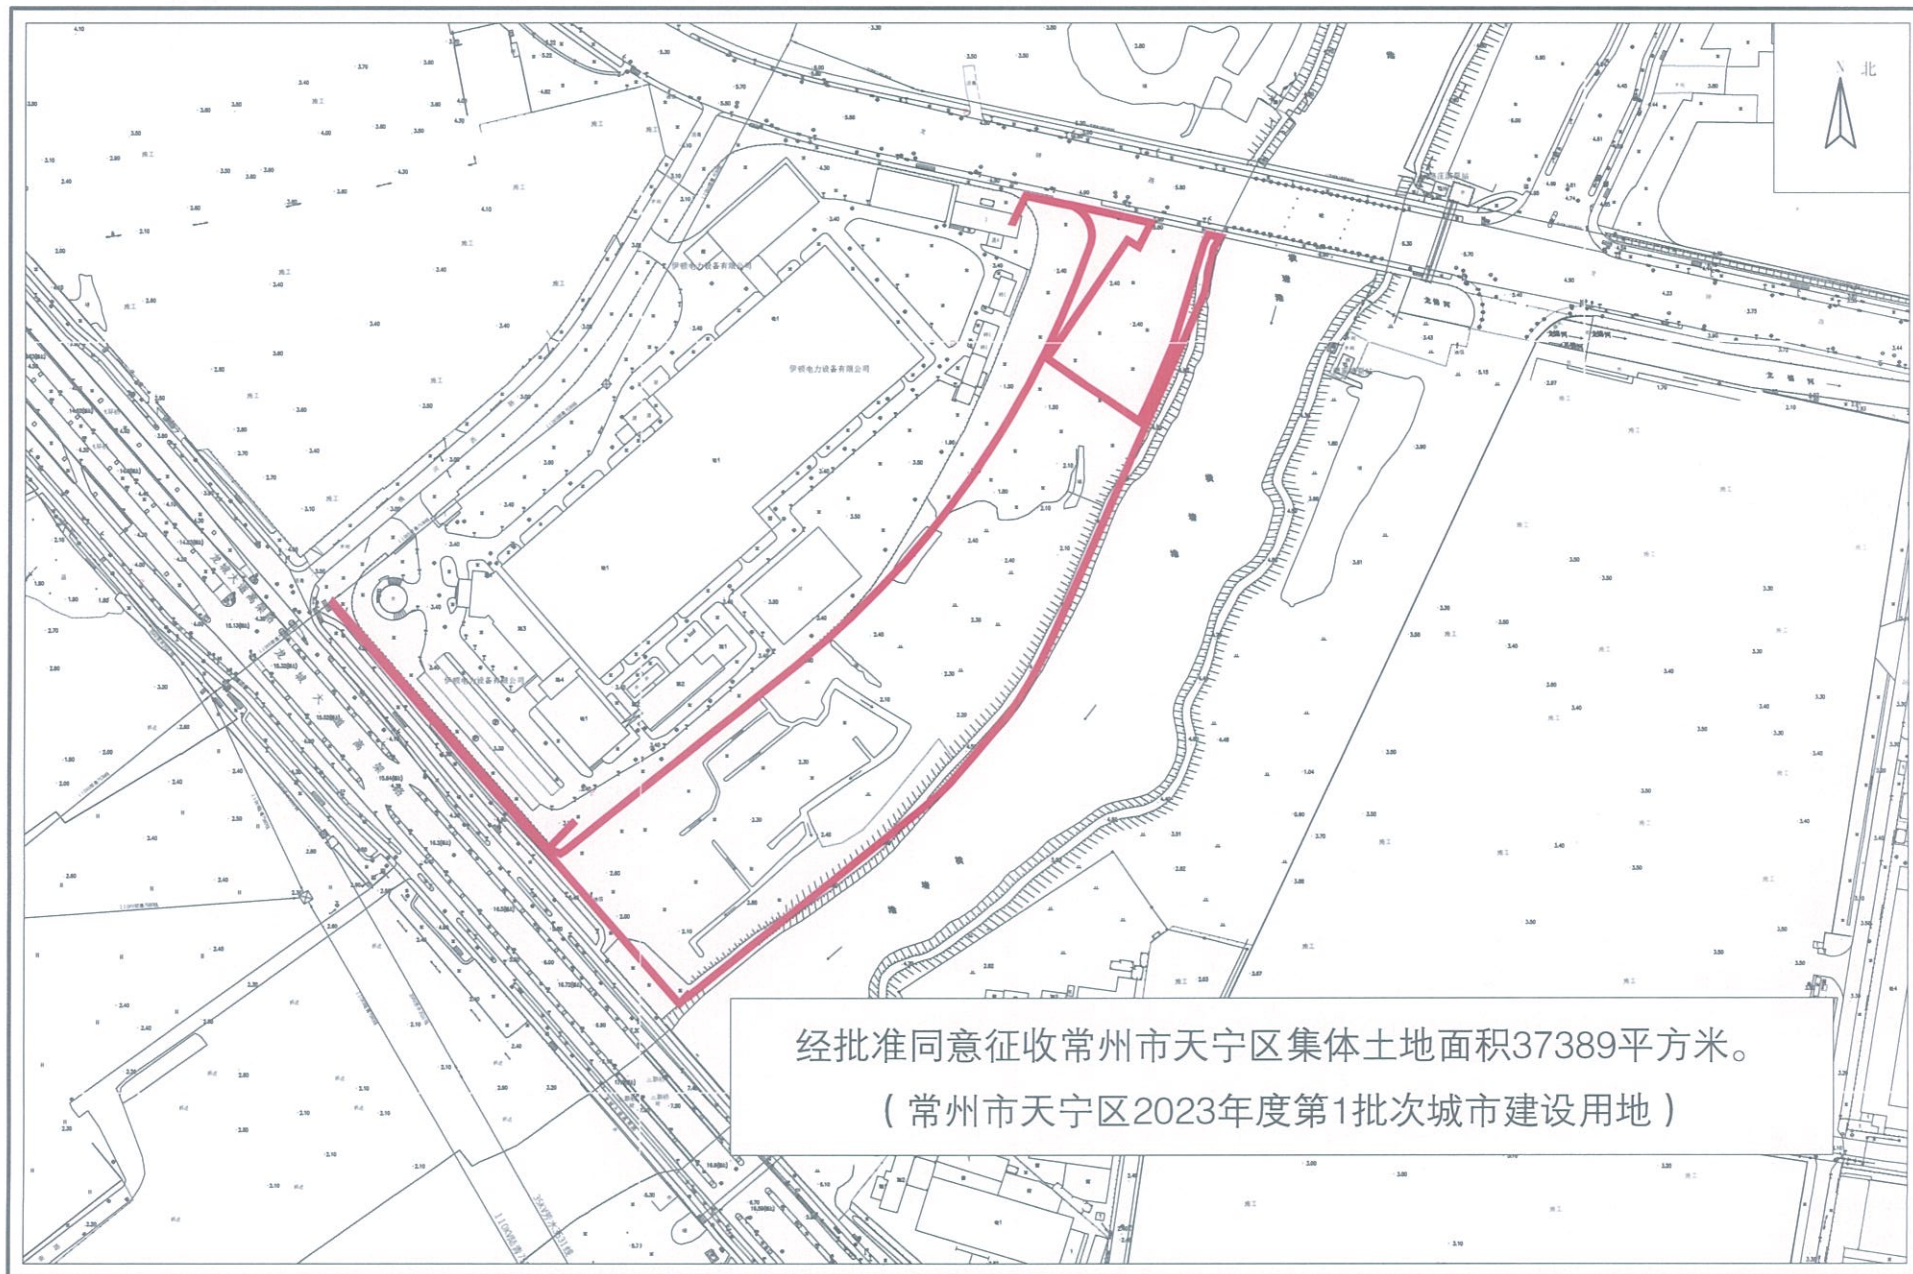


绘图比例尺 1: 4000

常州市自然资源和规划服务中心

# 常州市天宁区征收土地红线图


天17

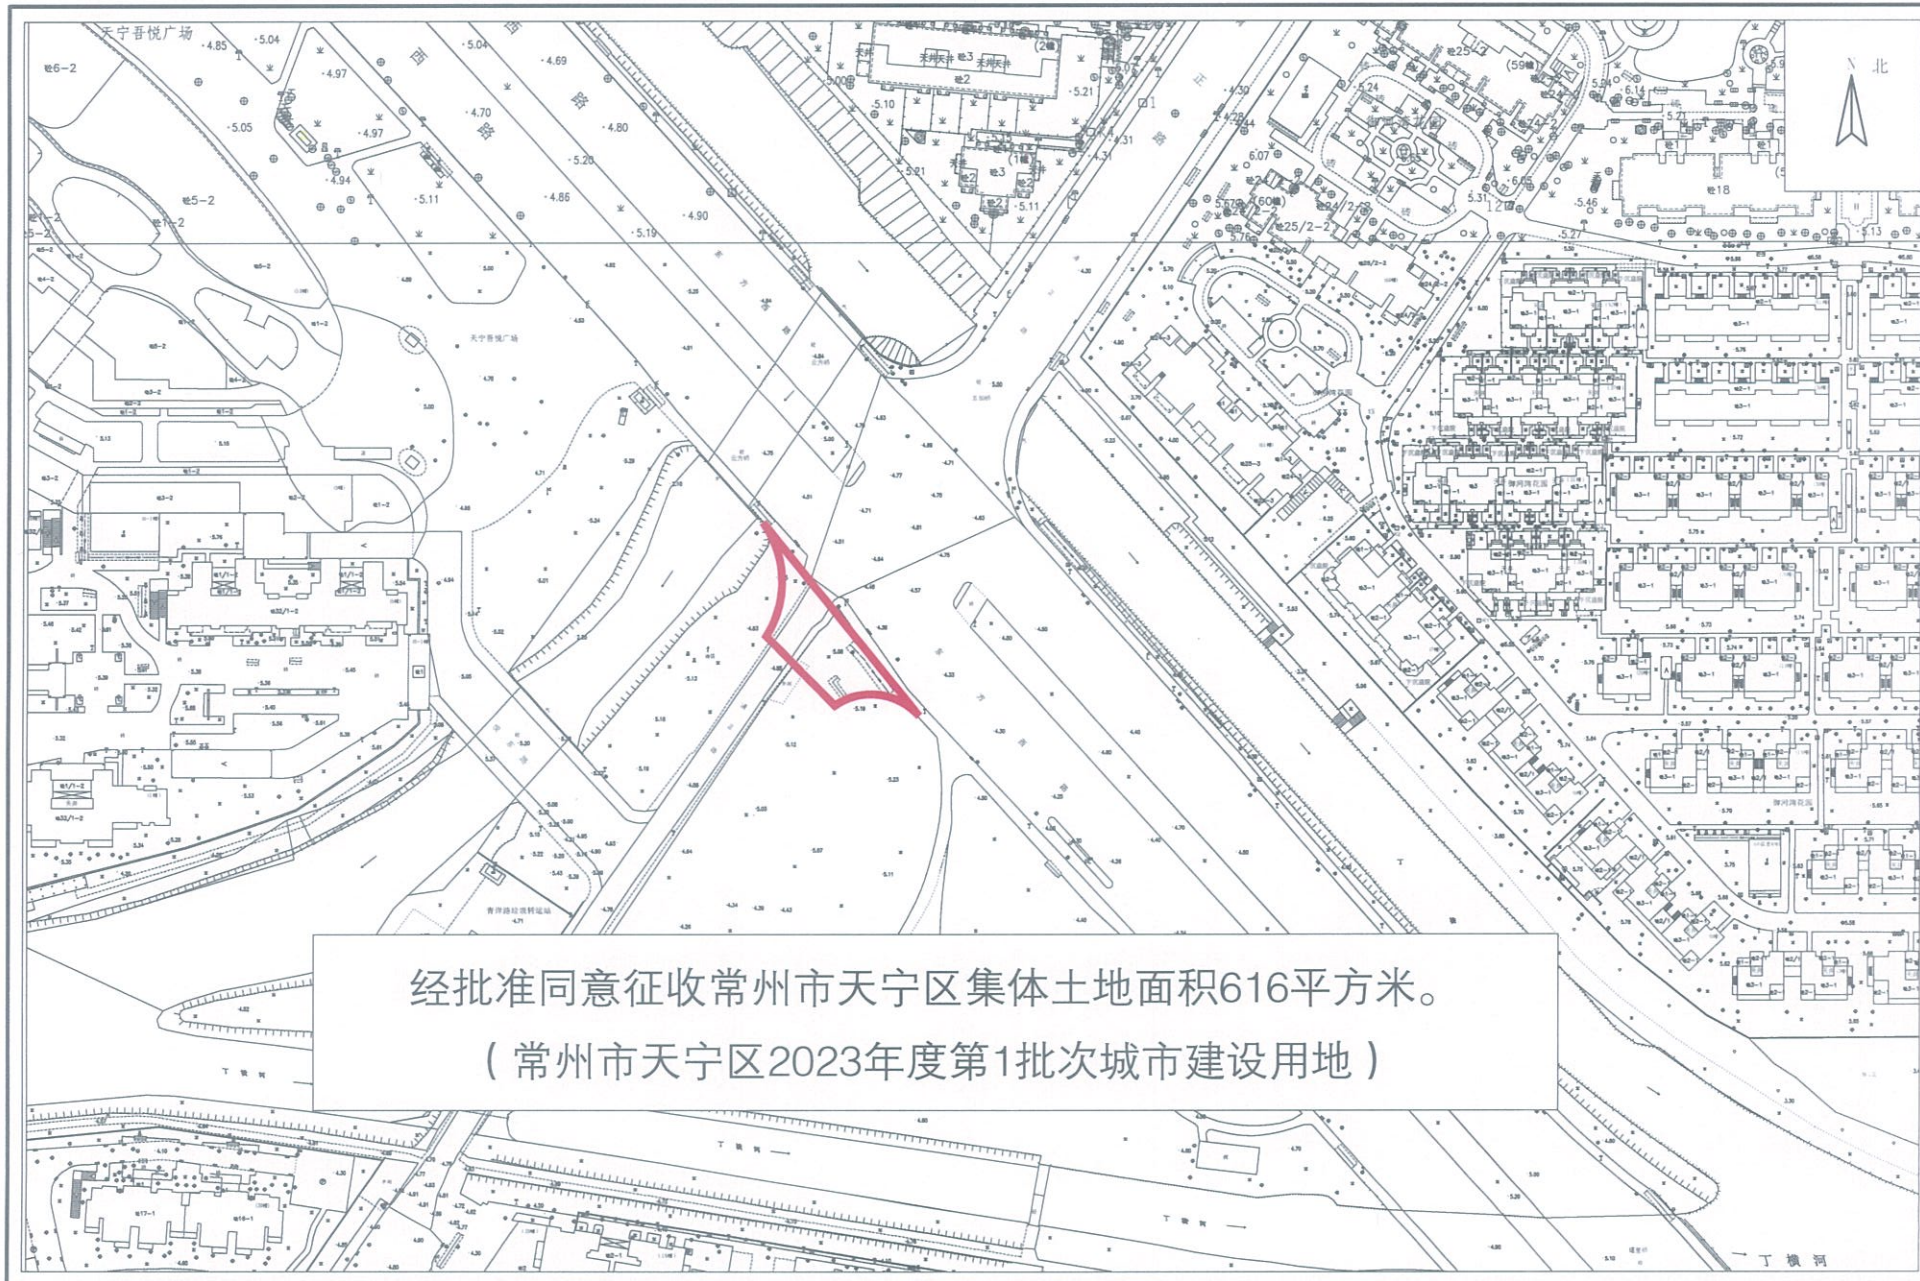

经批准同意征收常州市天宁区集体土地面积616平方米。  
(常州市天宁区2023年度第1批次城市建设用地)




# 常州市天宁区征收土地红线图

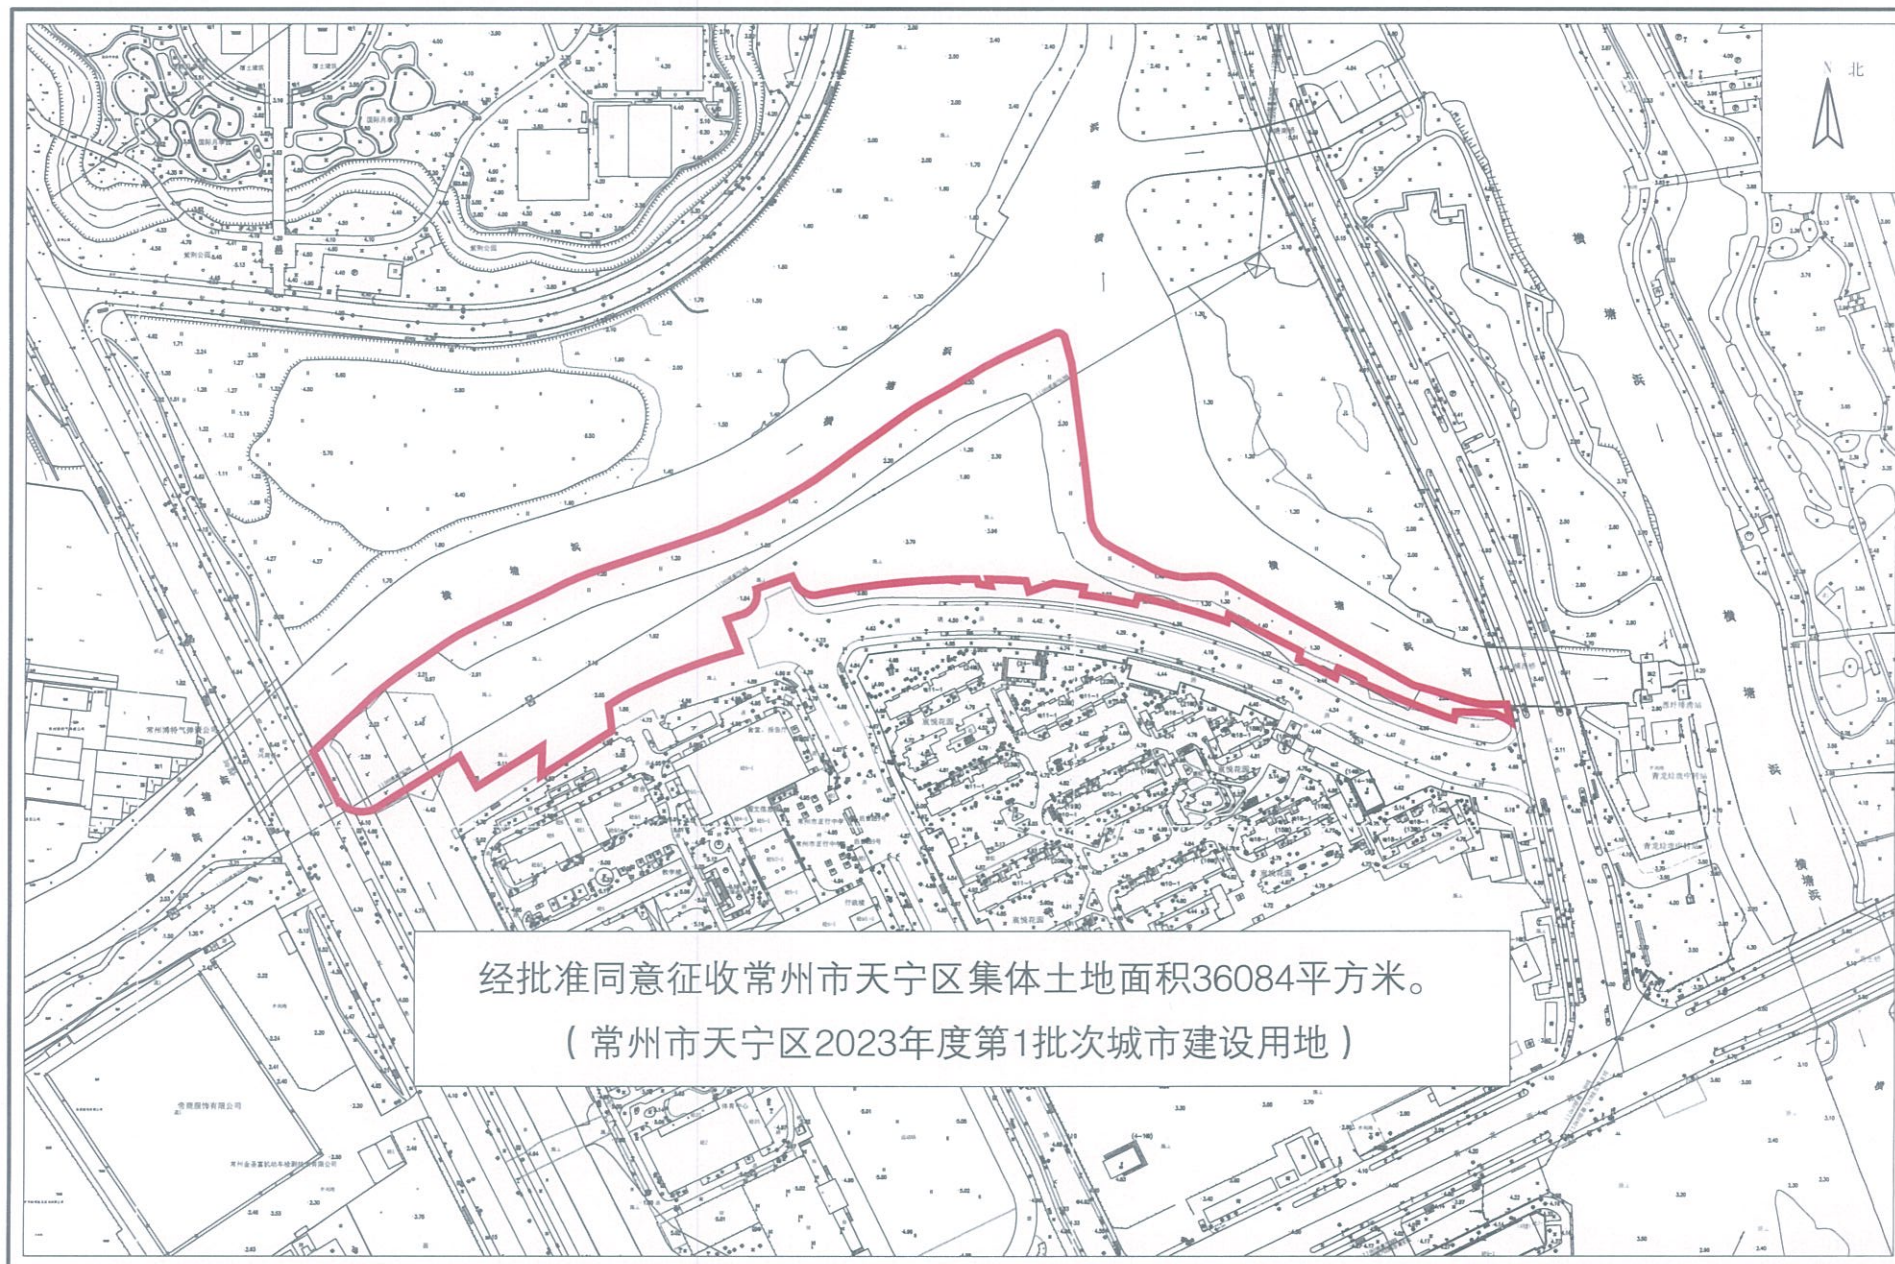

绘图比例尺 1: 4000

# 常州市天宁区征收土地红线图

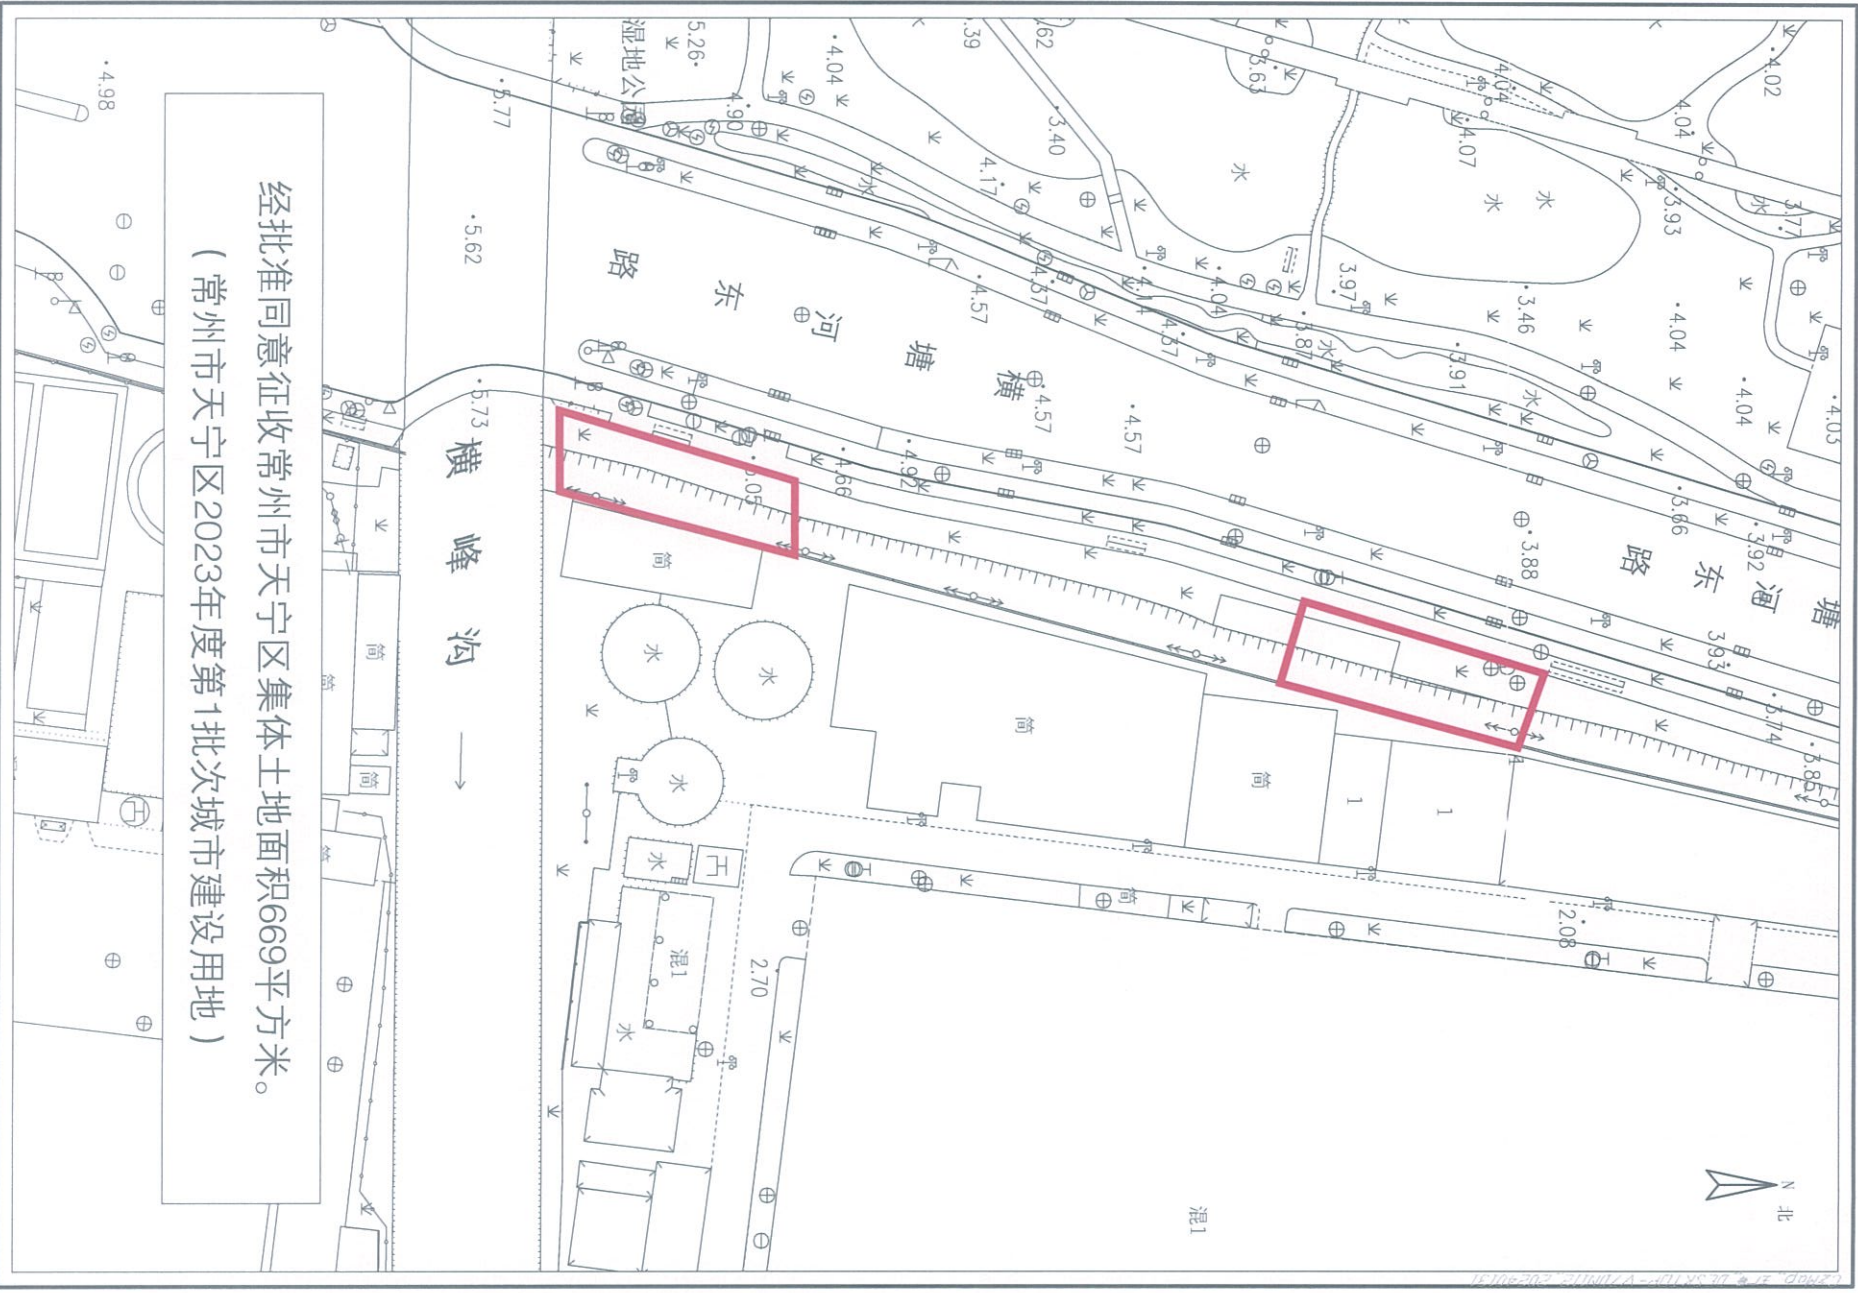


经批准同意征收常州市天宁区集体土地面积6669平方米。  
(常州市天宁区2023年度第1批次城市建设用地)

绘图比例尺 1: 1000

常州市自然资源和规划服务中心

# 常州市天宁区征收土地红线图

天宁

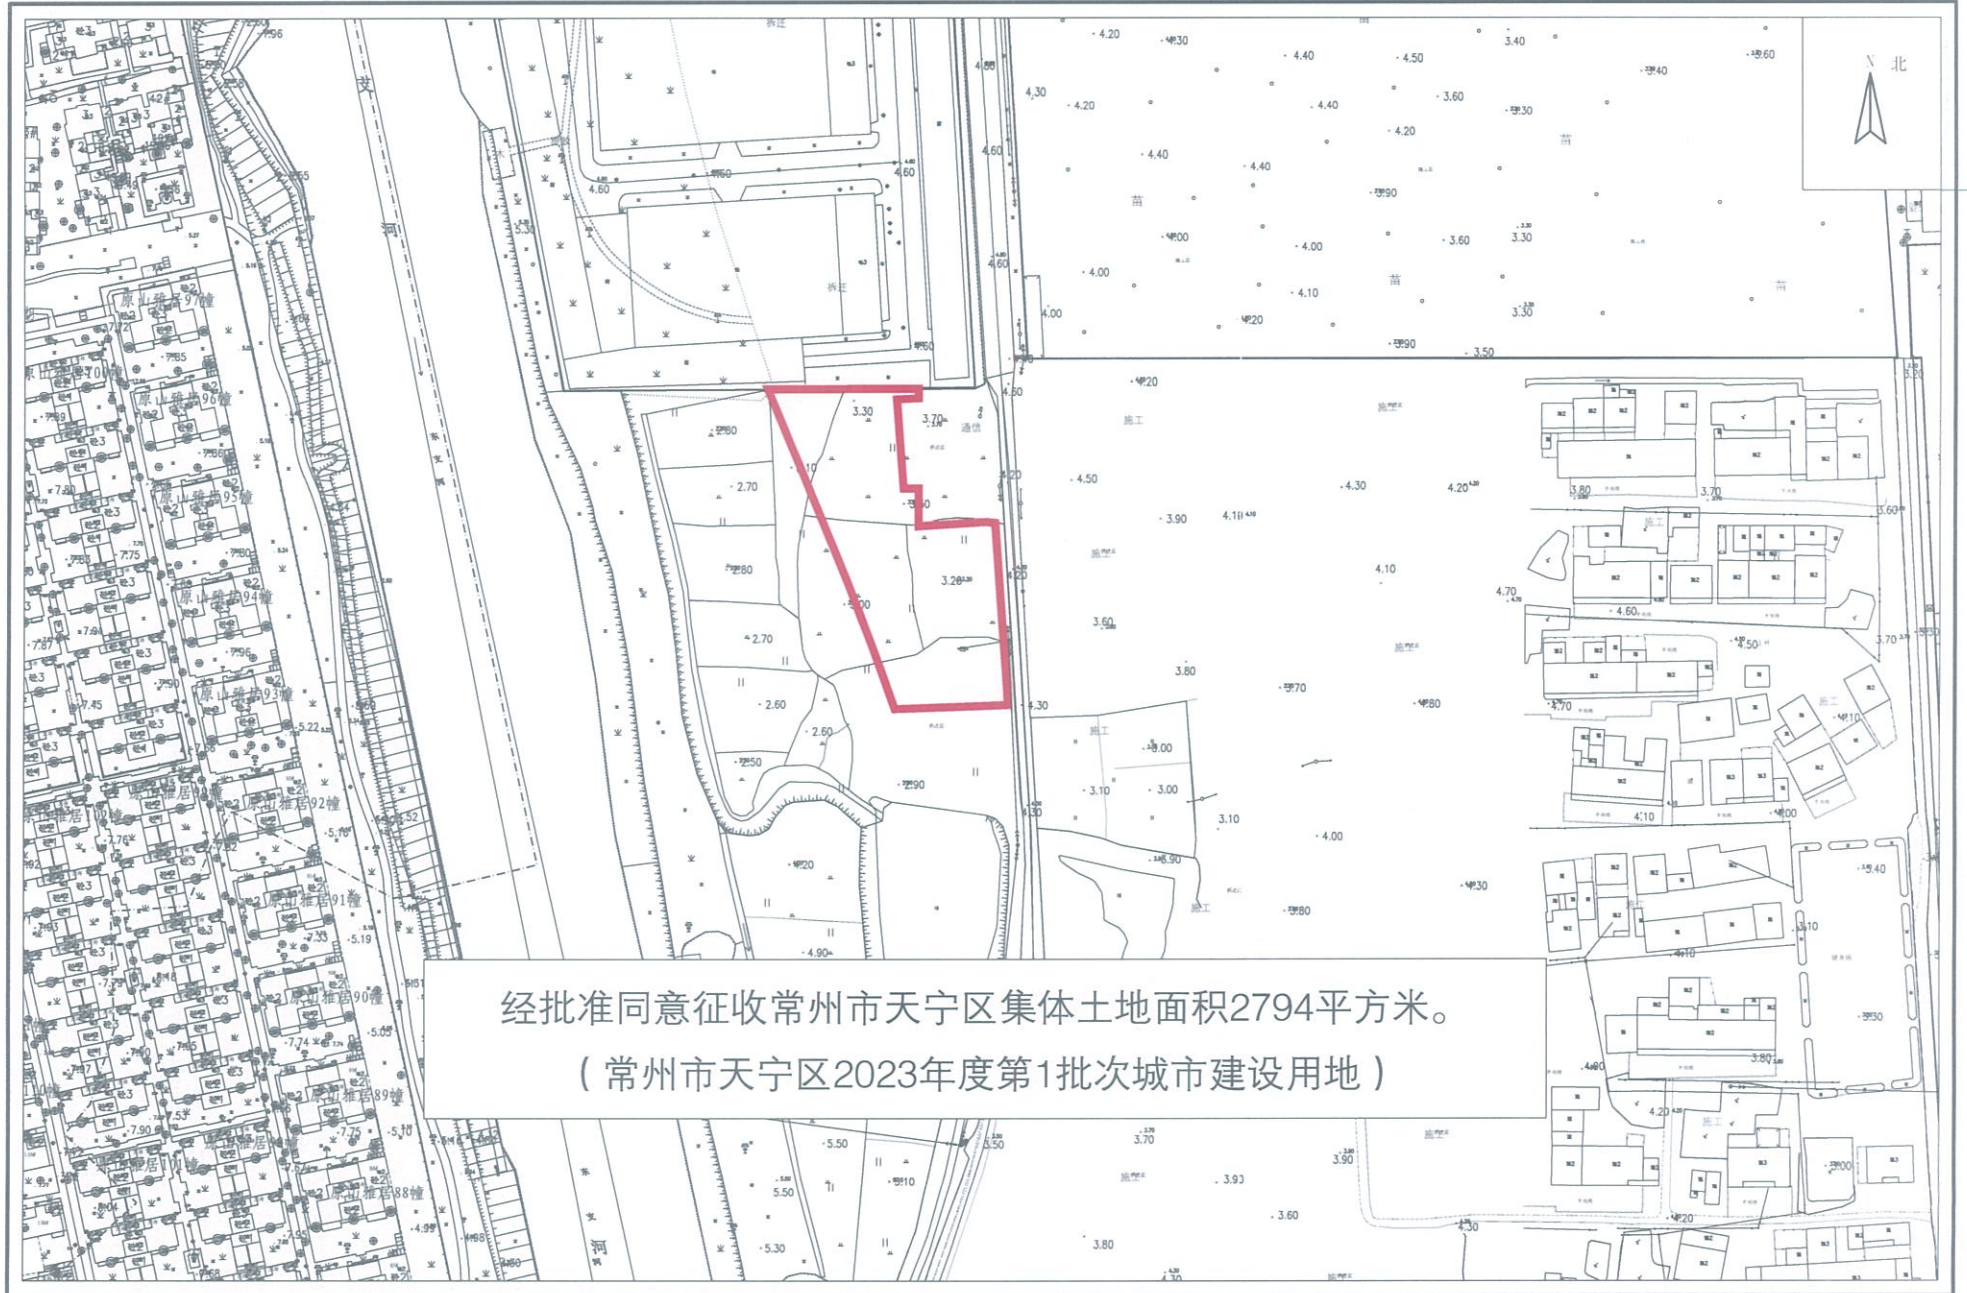

绘图比例尺 1: 2000

常州市自然资源和规划服务中心