


用地红线图

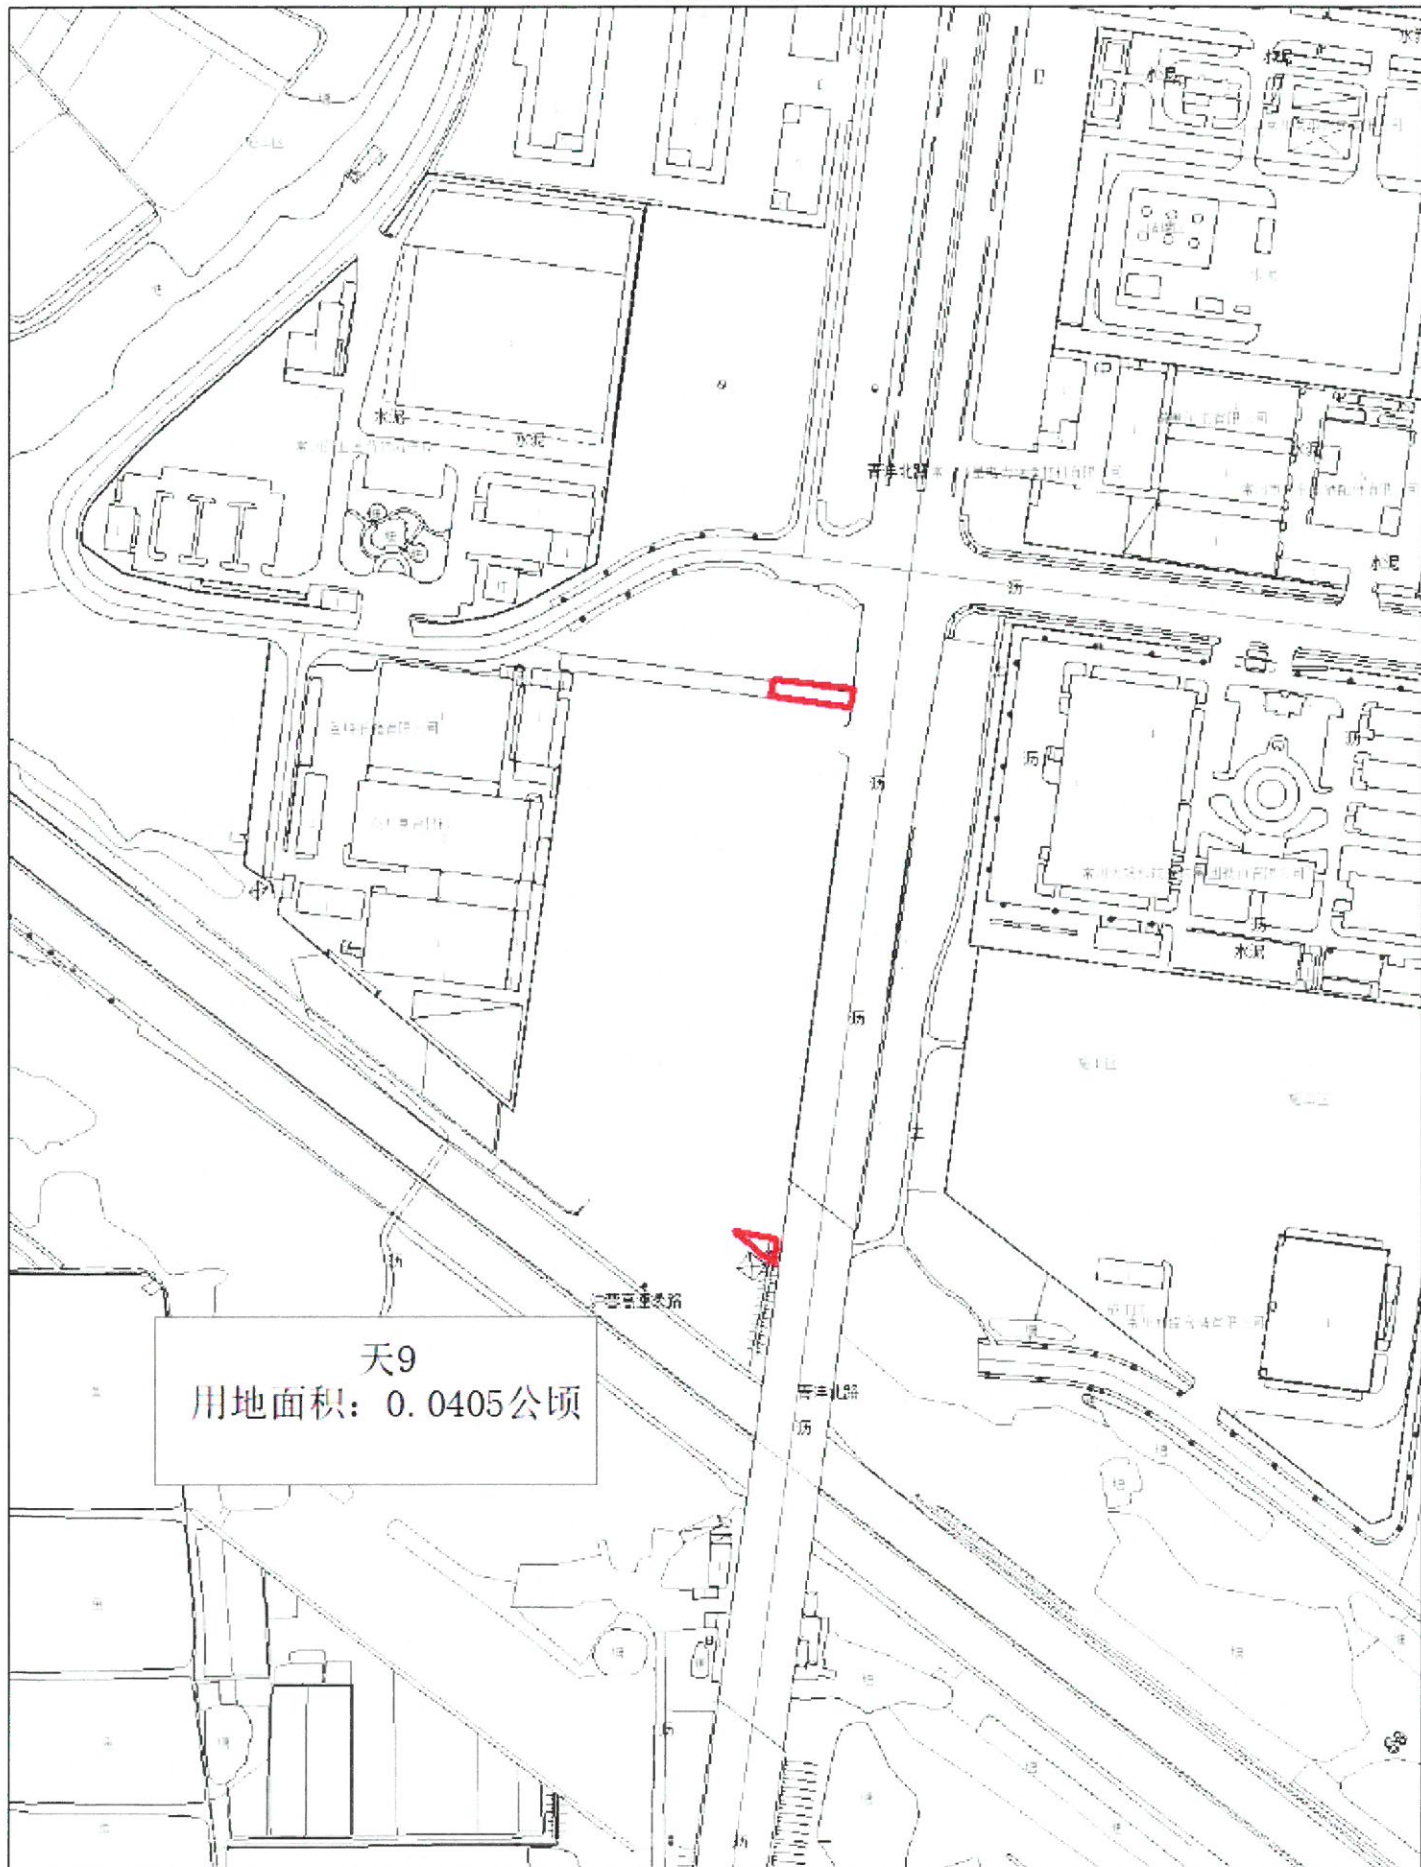


数据来源：市局一张图

1:3000

成图单位：常州市自然资源和规划局天宁分局

用地红线图

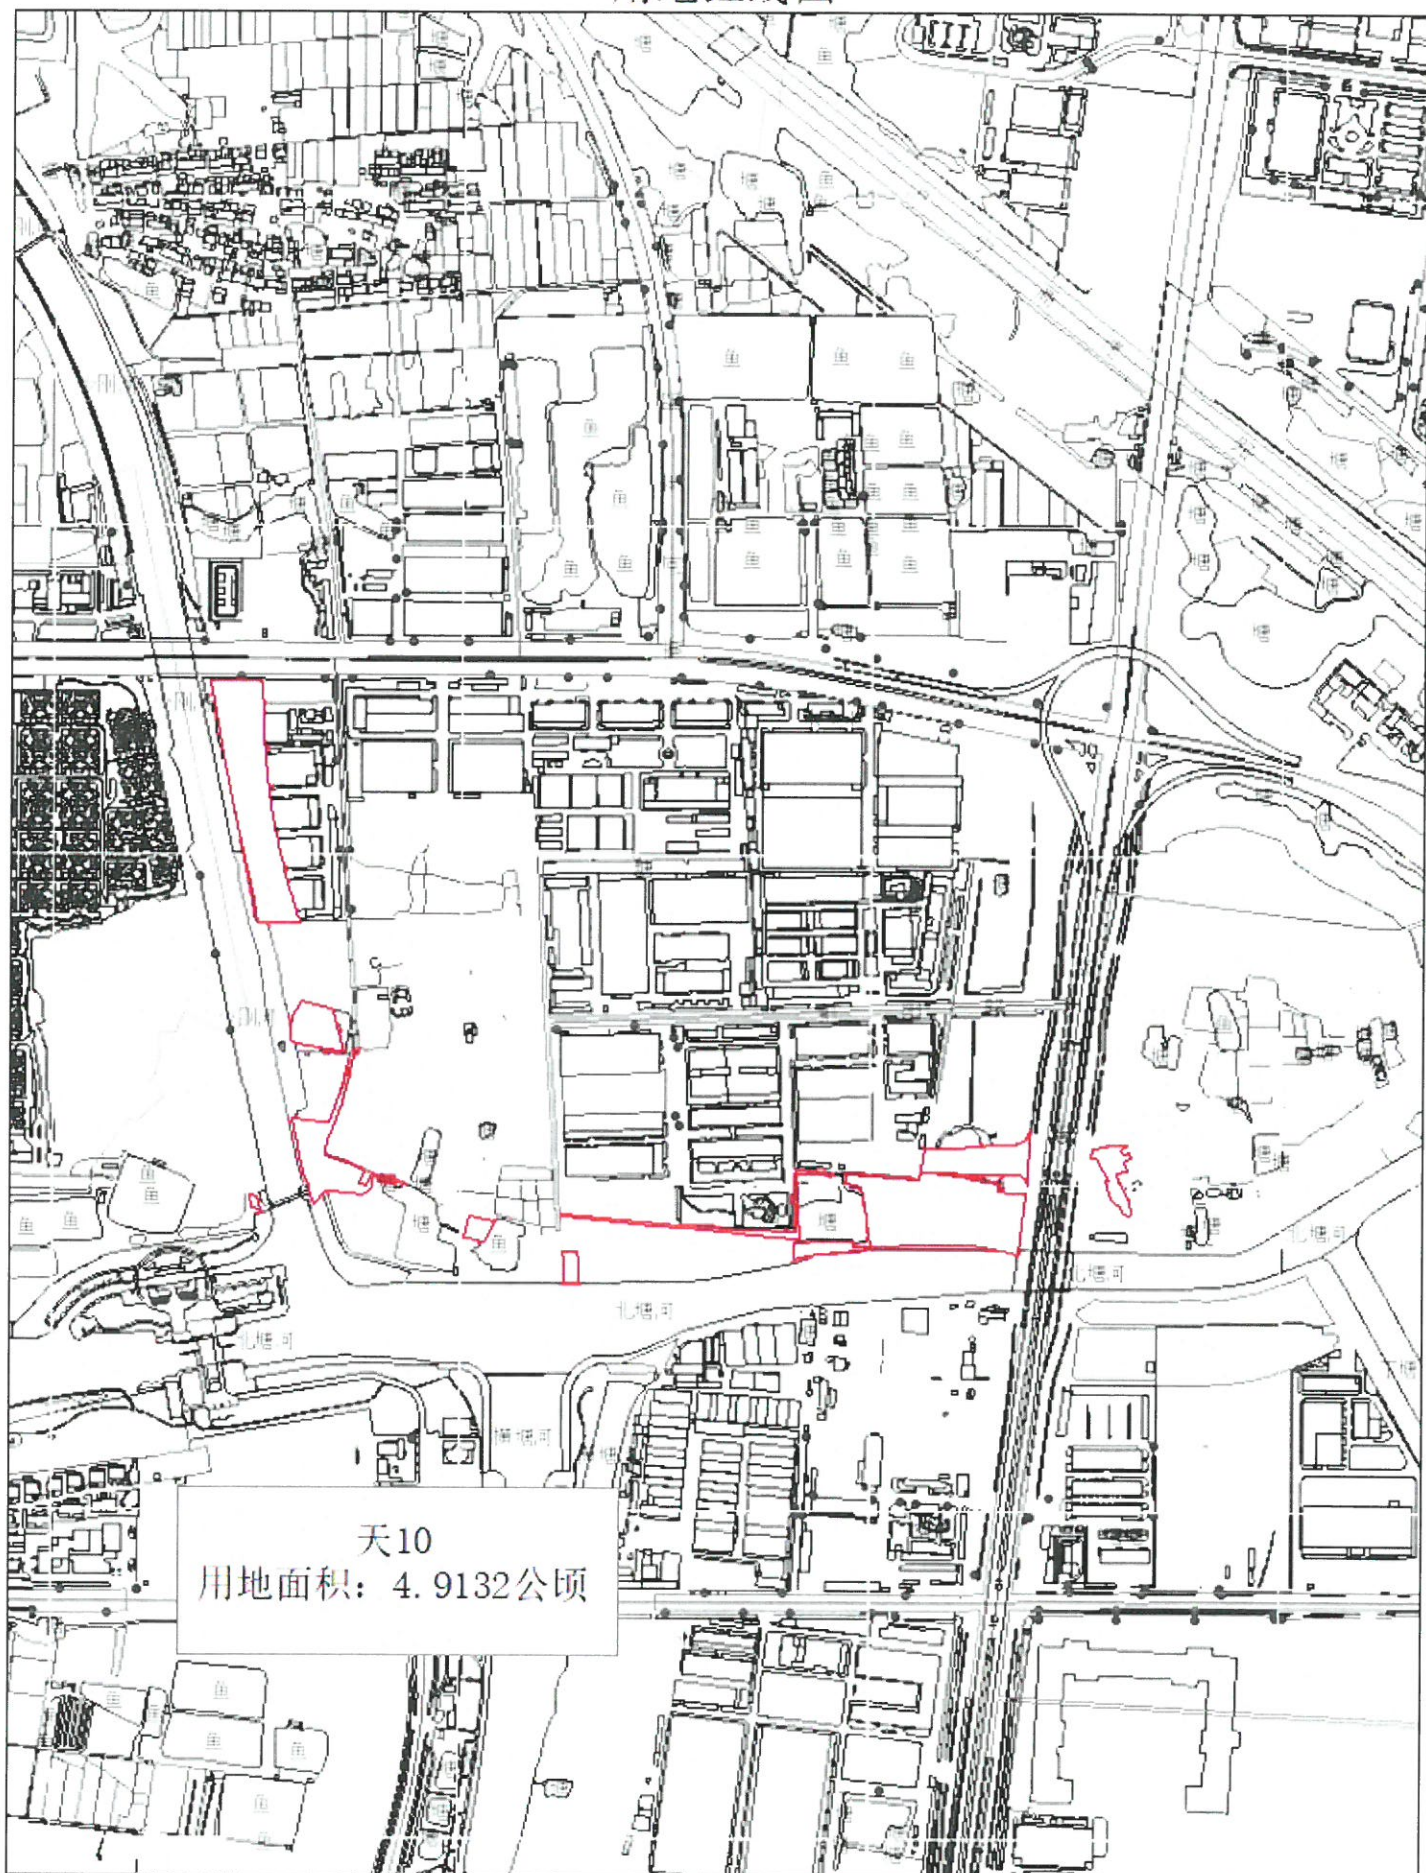


数据来源：市局一张图

1:8000

成图单位：常州市自然资源和规划局天宁分局

用地红线图

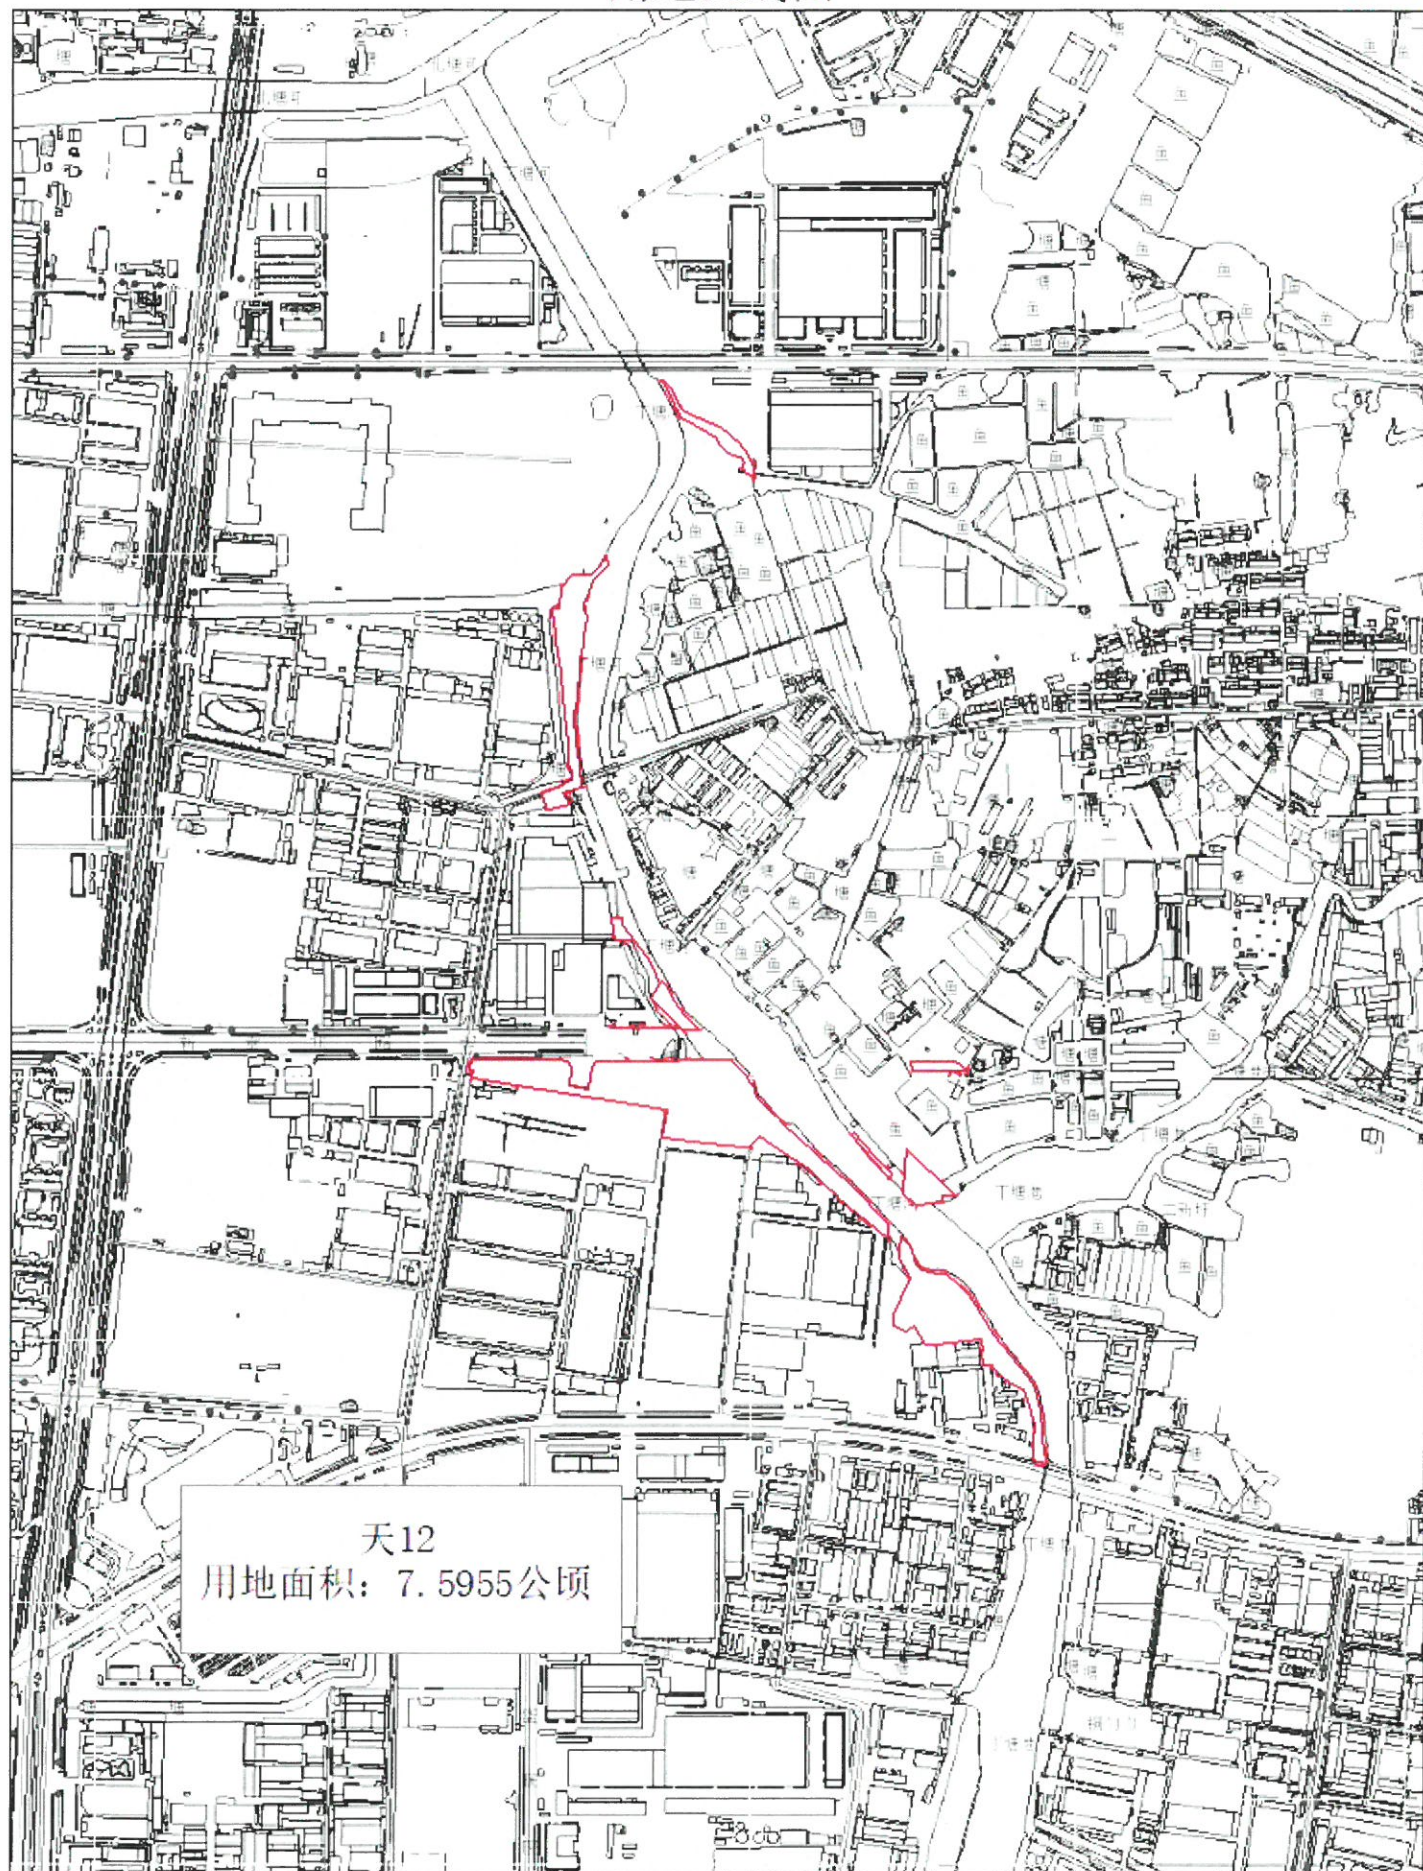


数据来源: 市局一张图

1:10000

成图单位: 常州市自然资源和规划局天宁分局

用地红线图

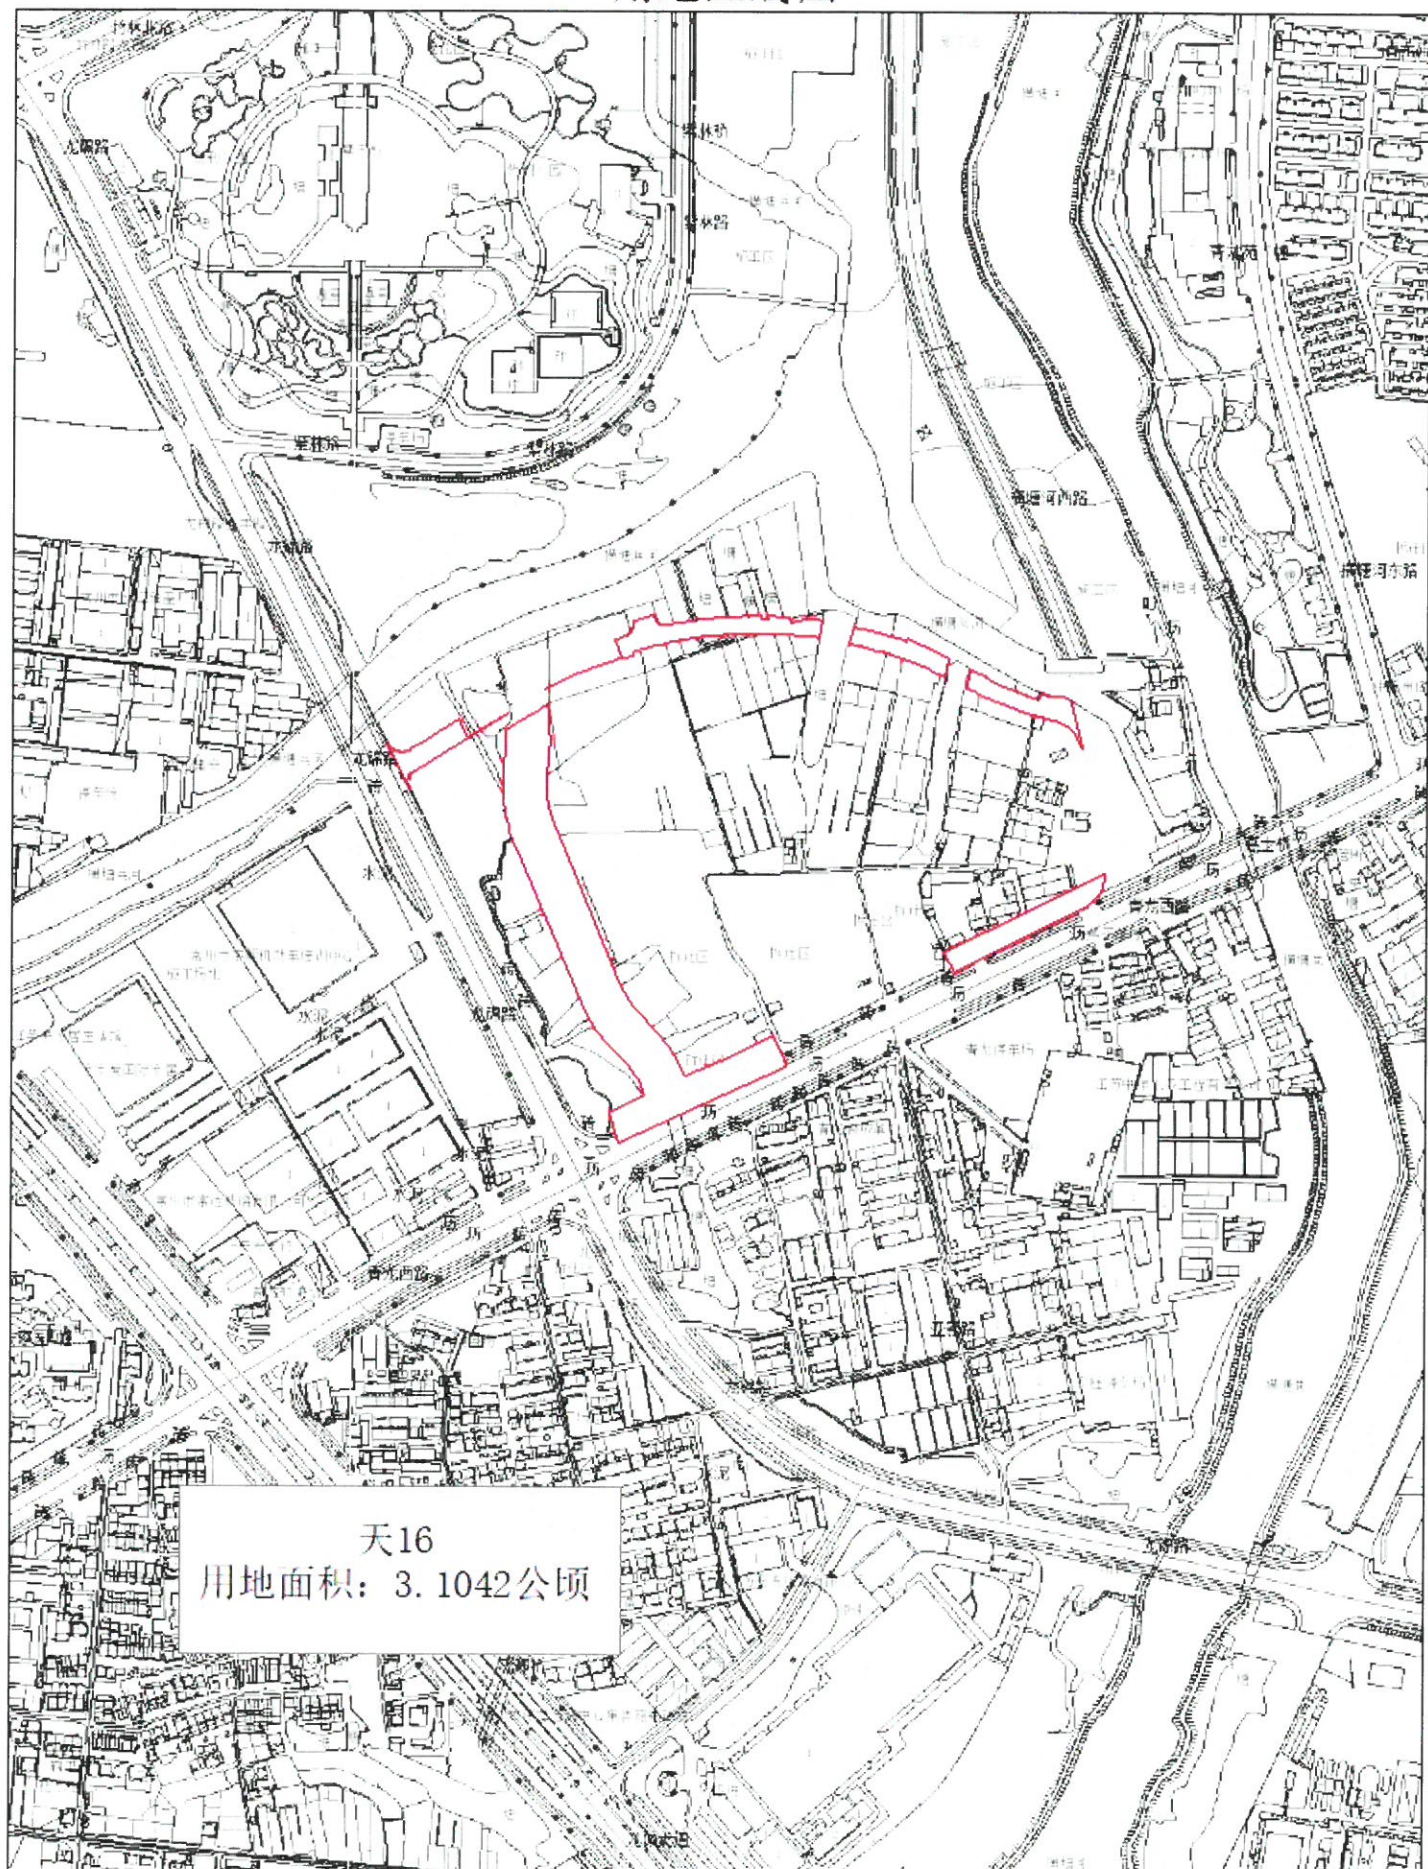

数据来源：市局一张图


1:6000

成图单位：常州市自然资源和规划局天宁分局

天17
用地面积: 0.4338公顷

成图单位：常州市自然资源和规划局天宁分局

用地红线图

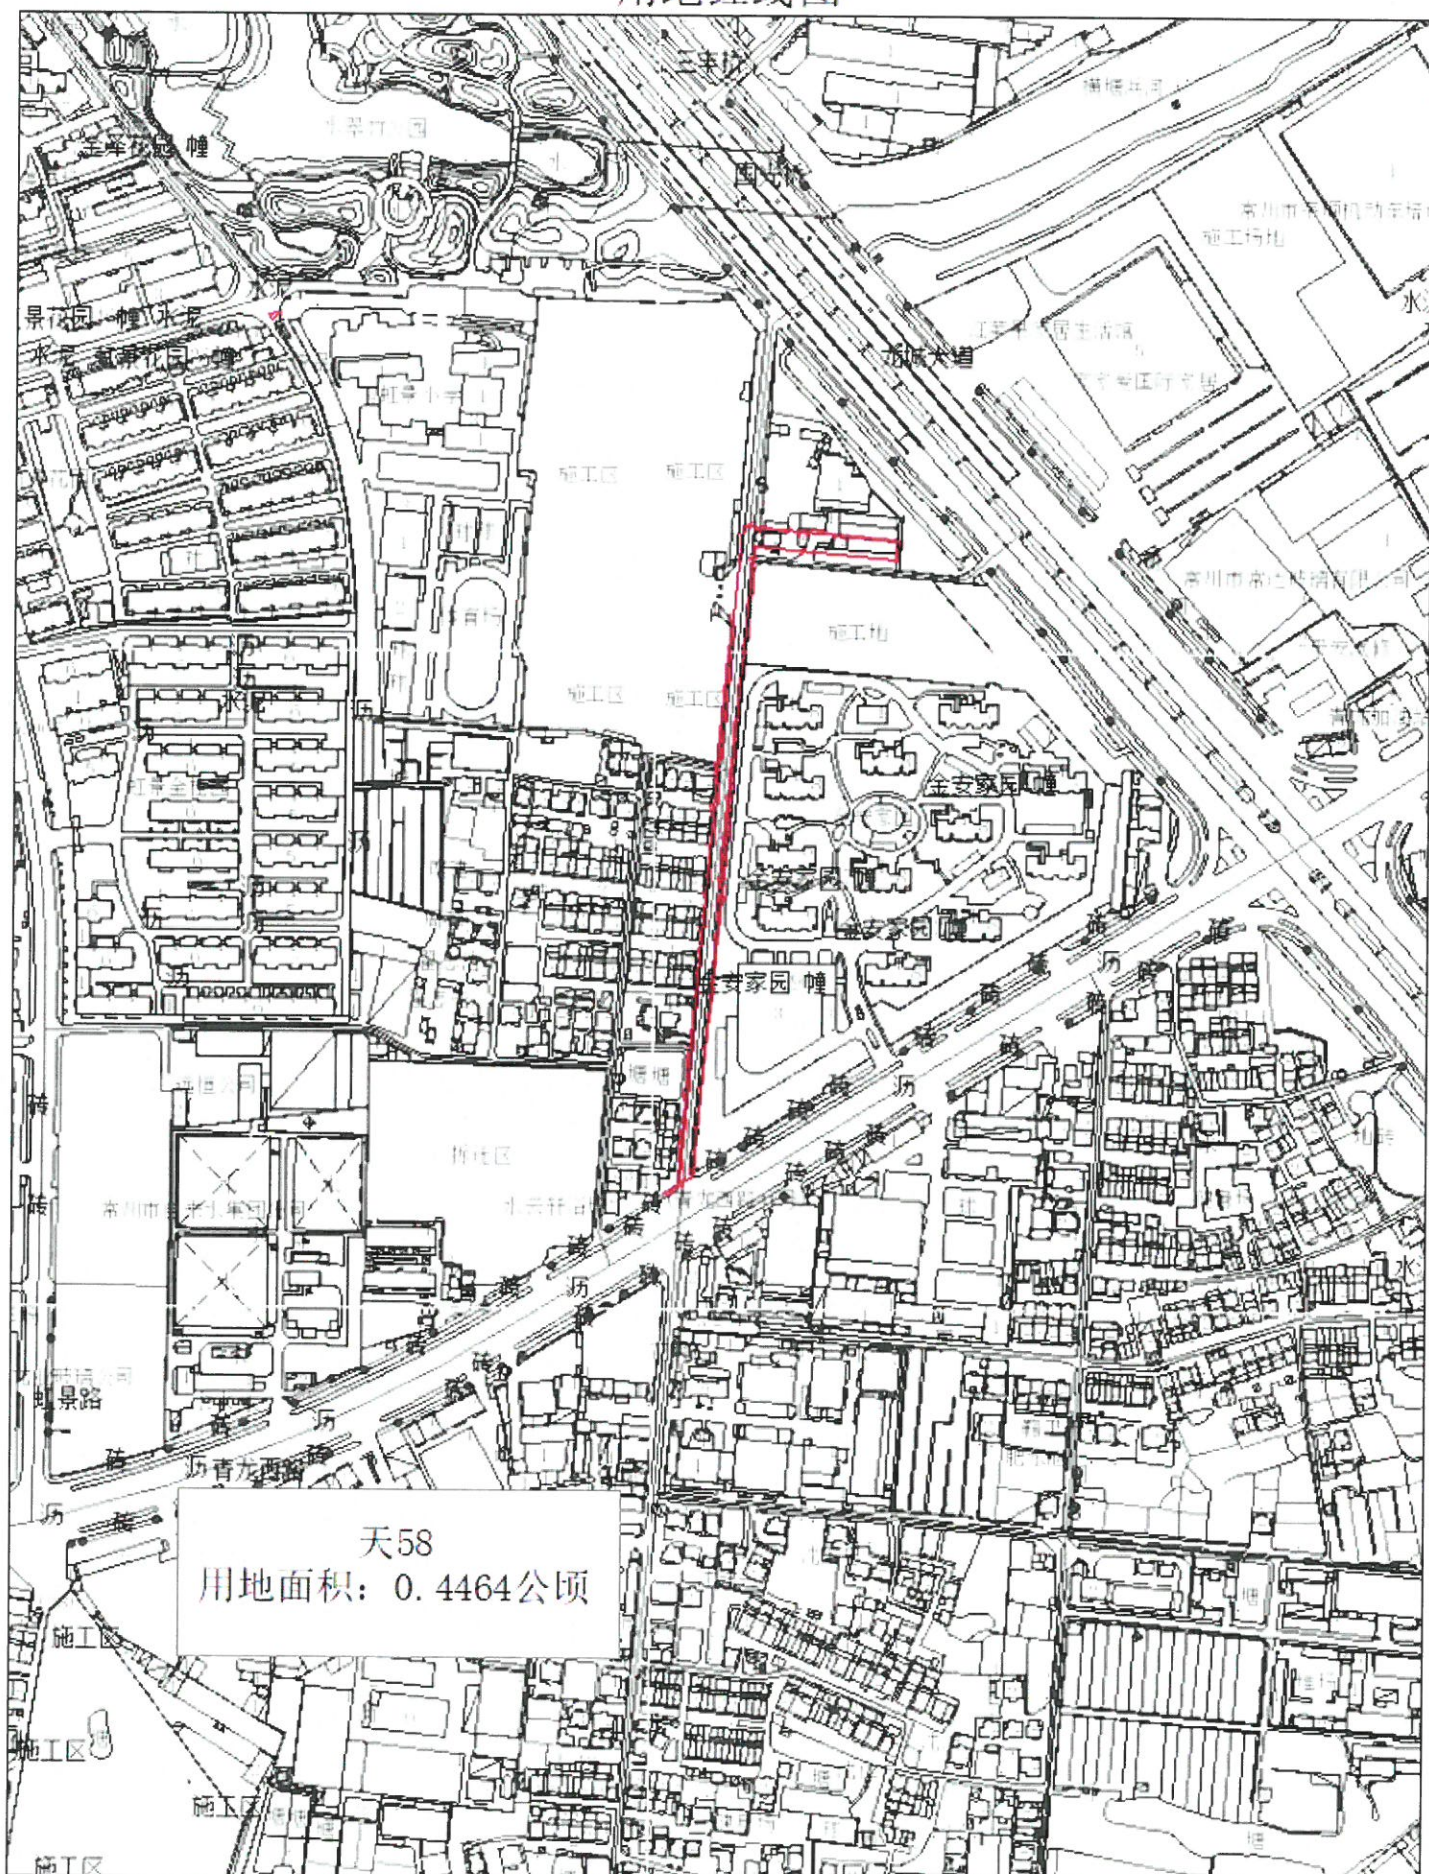


数据来源: 市局一张图

1:4000

成图单位: 常州市自然资源和规划局天宁分局

用地红线图

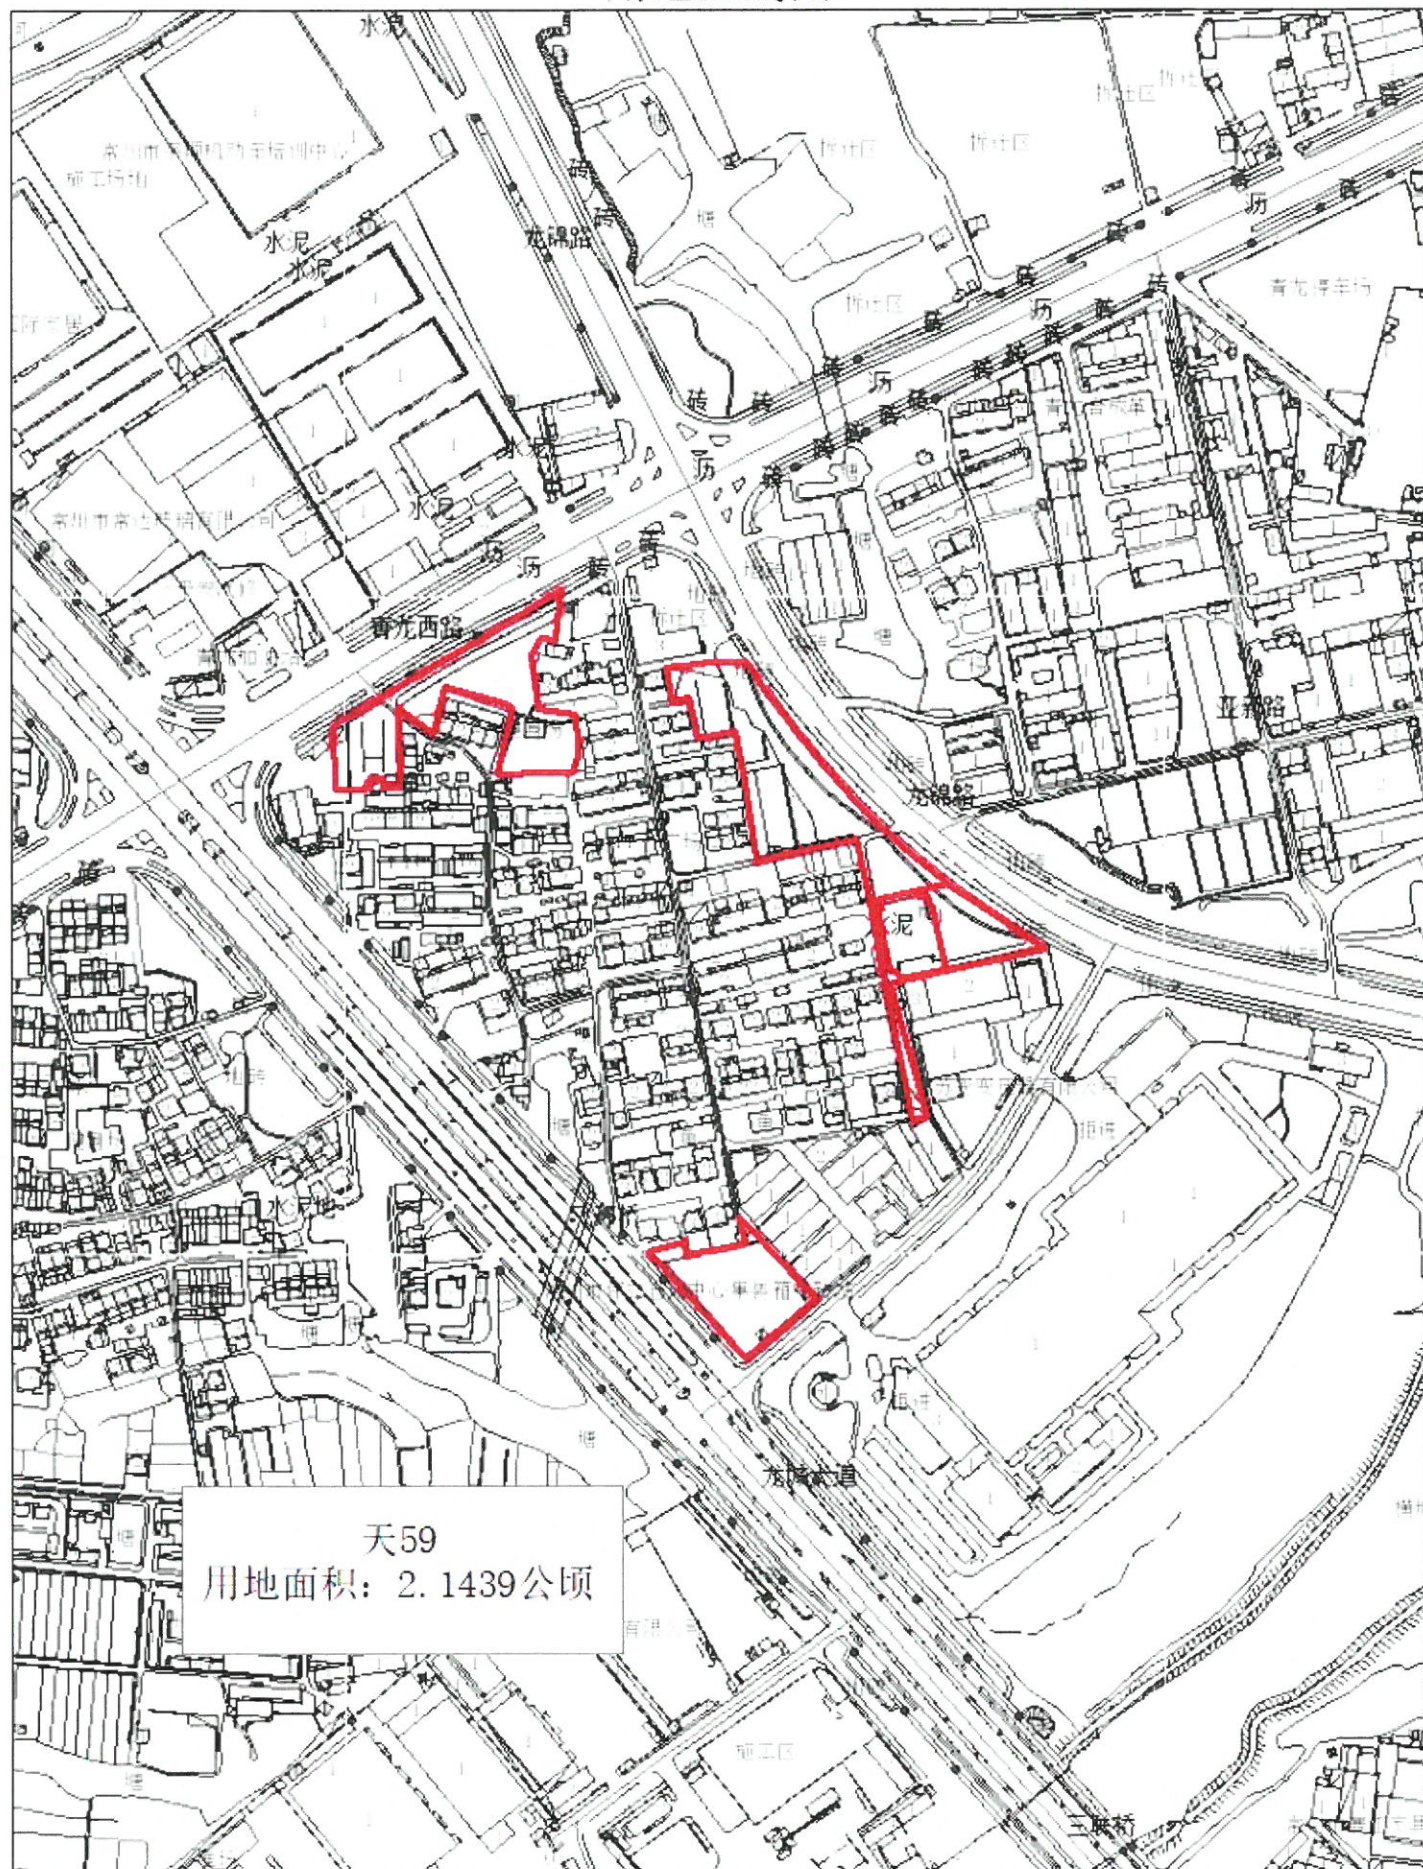

数据来源：市局一张图

1:4000

成图单位：常州市自然资源和规划局天宁分局

用地红线图

