




常州市天宁区征收土地红线图

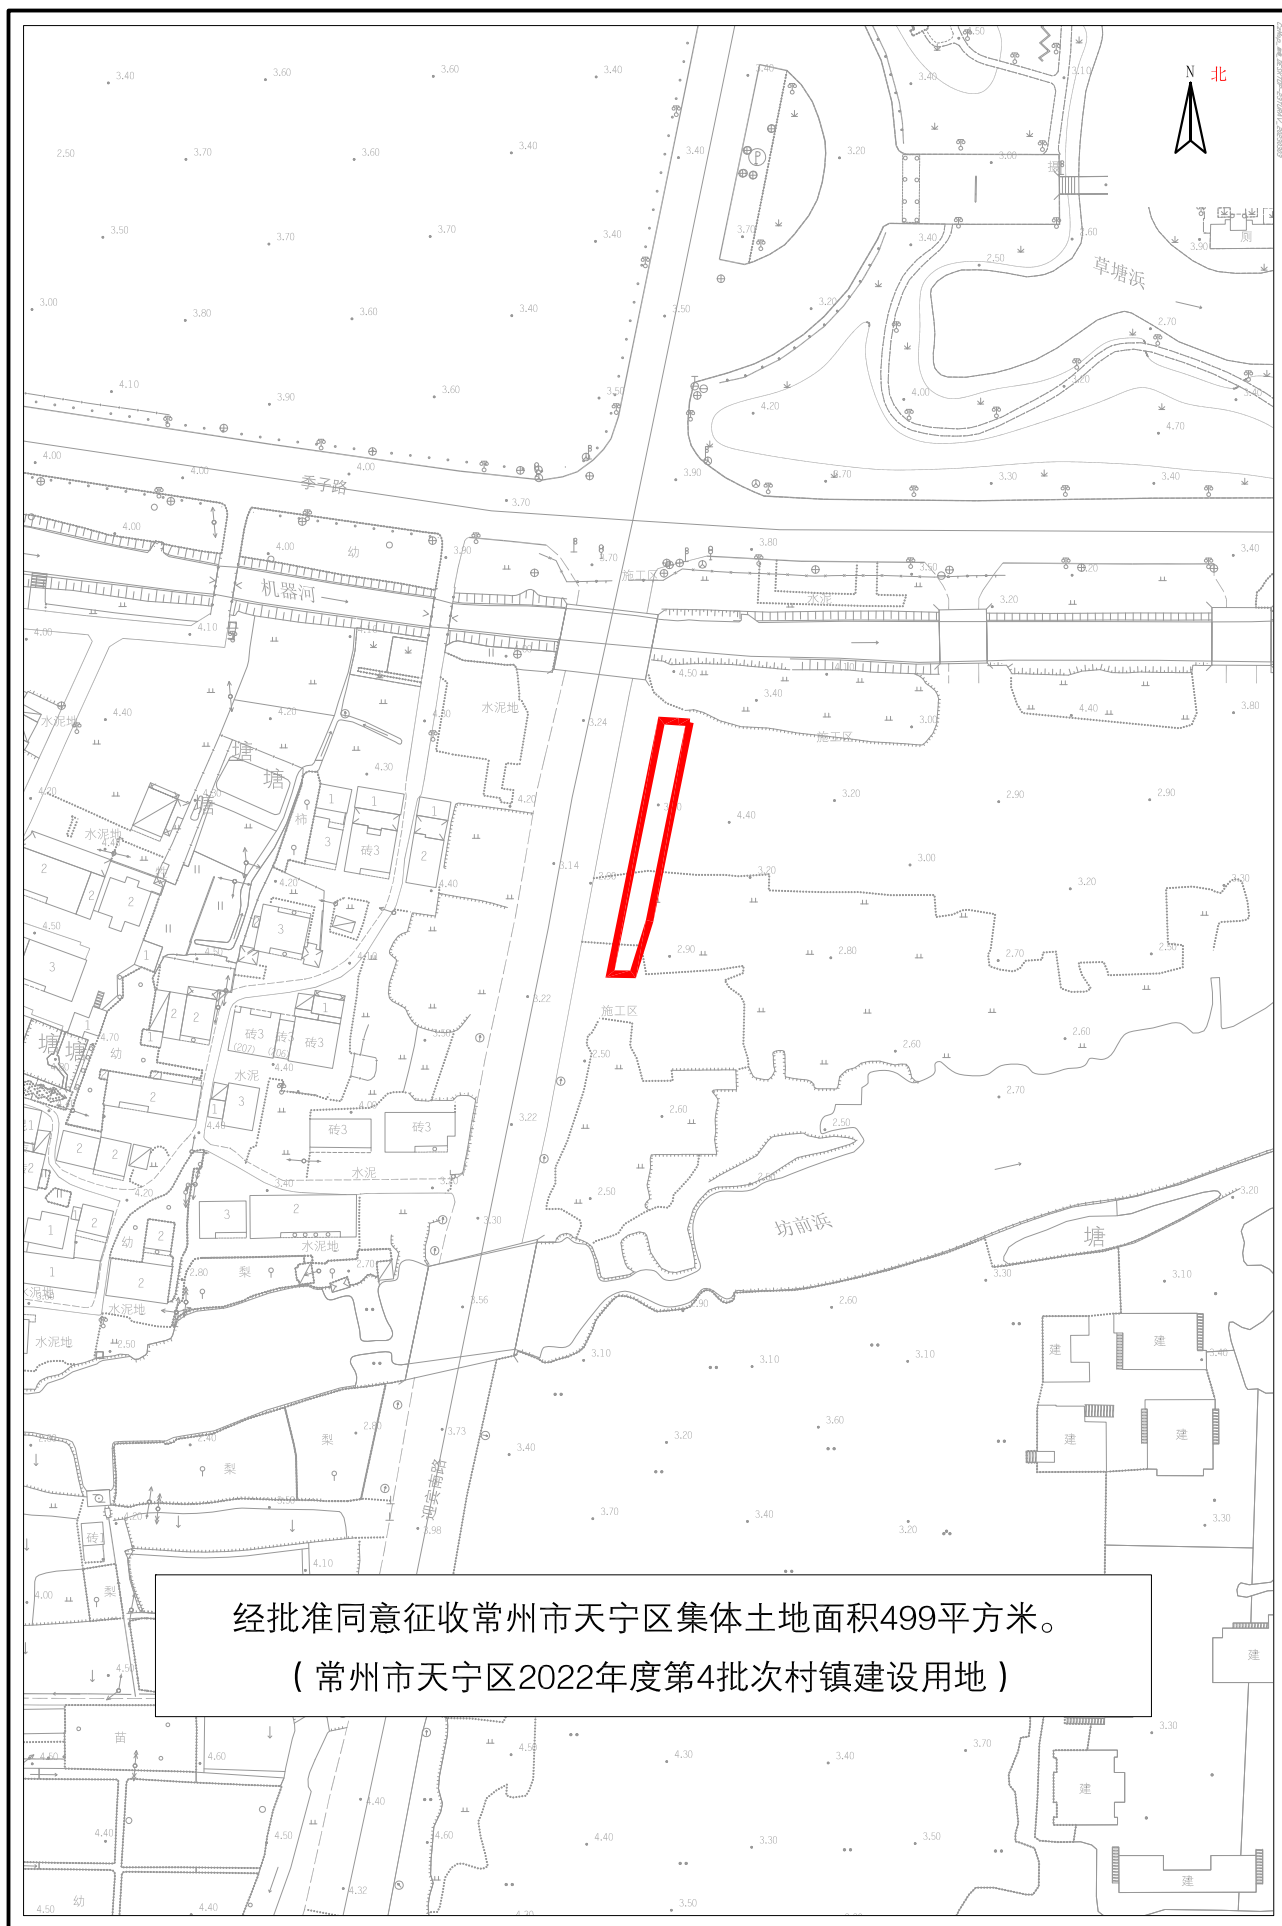


常州市天宁区征收土地红线图

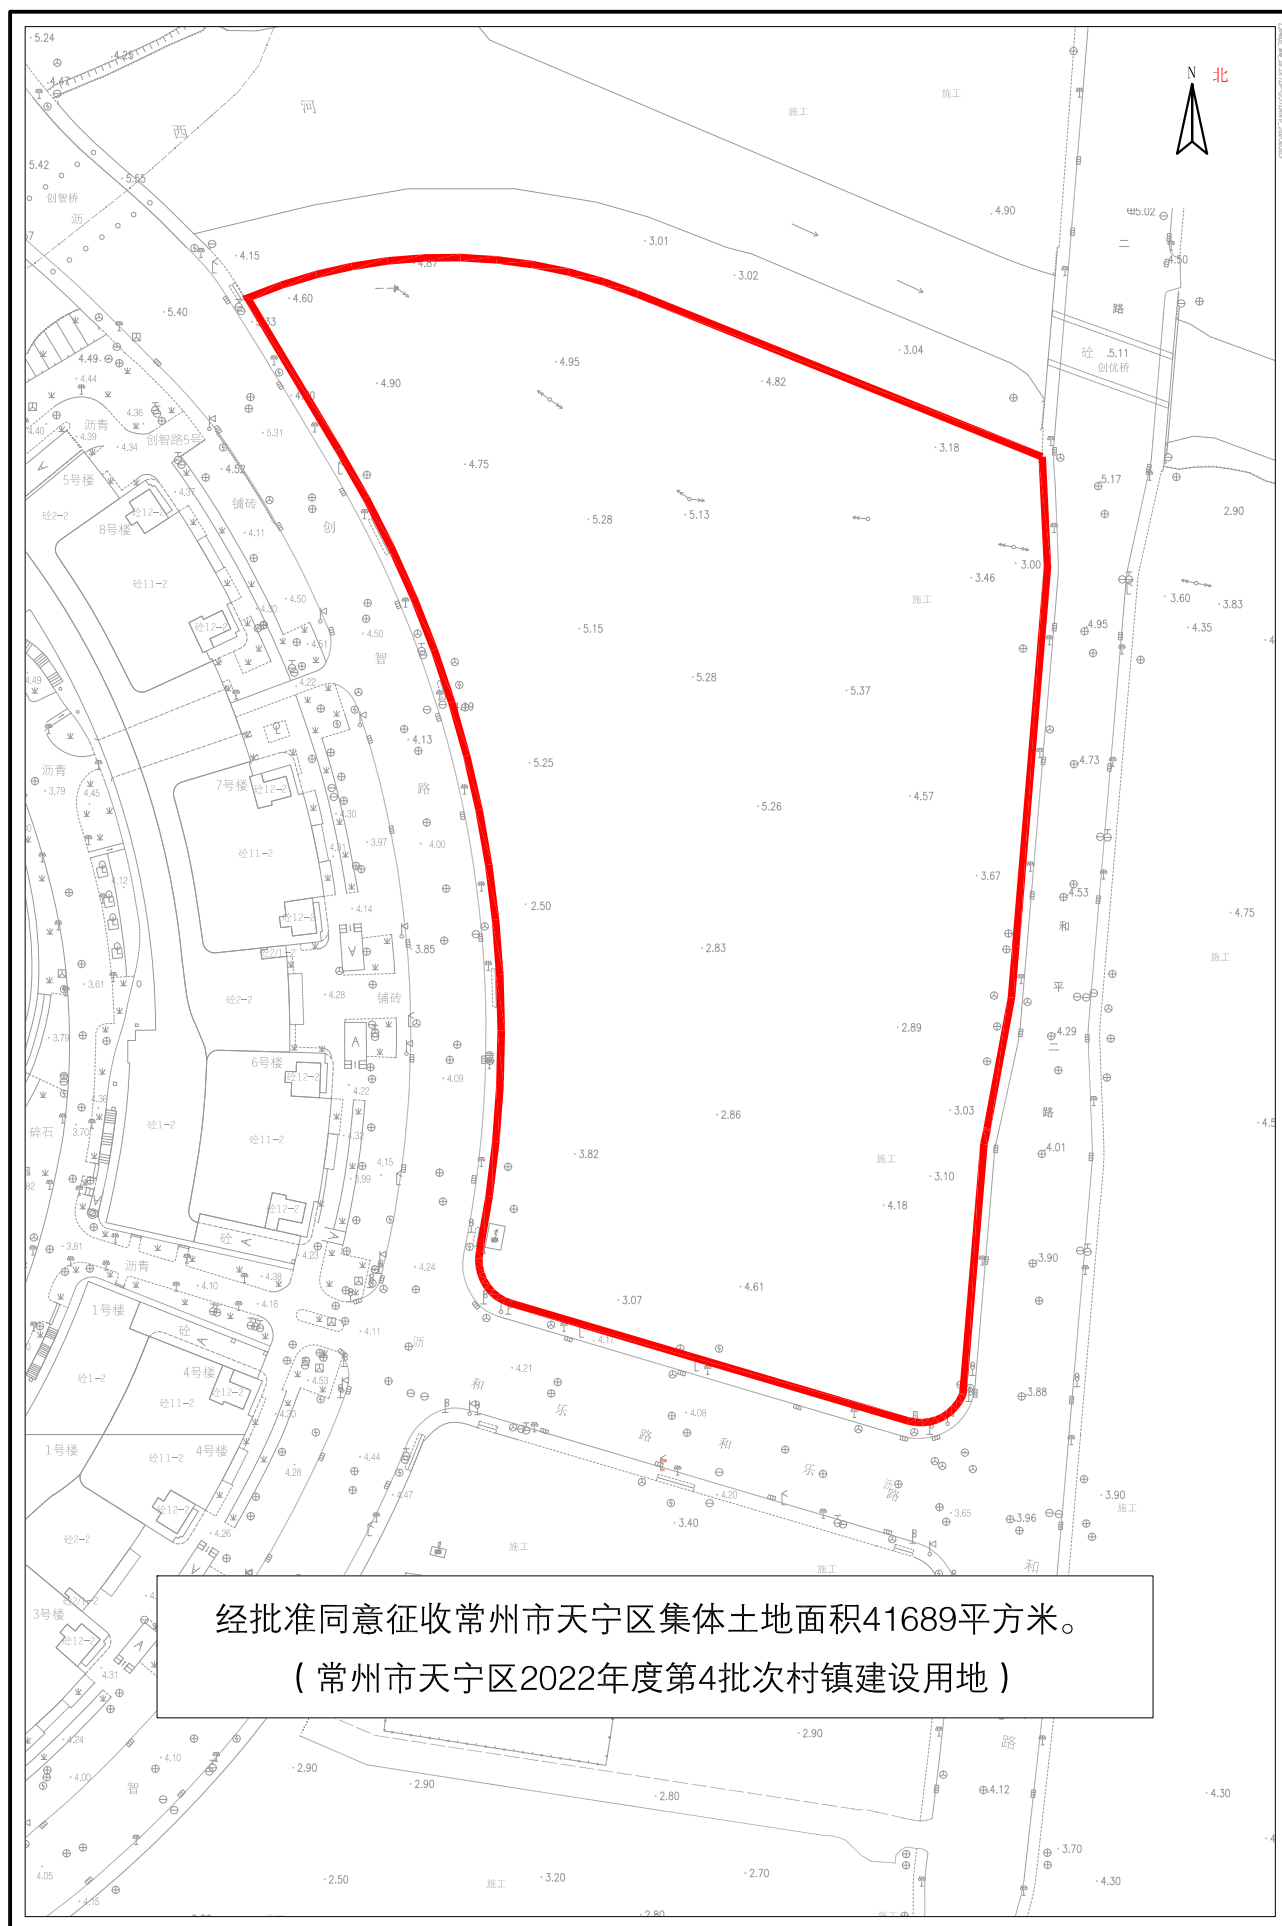


常州市天宁区征收土地红线图

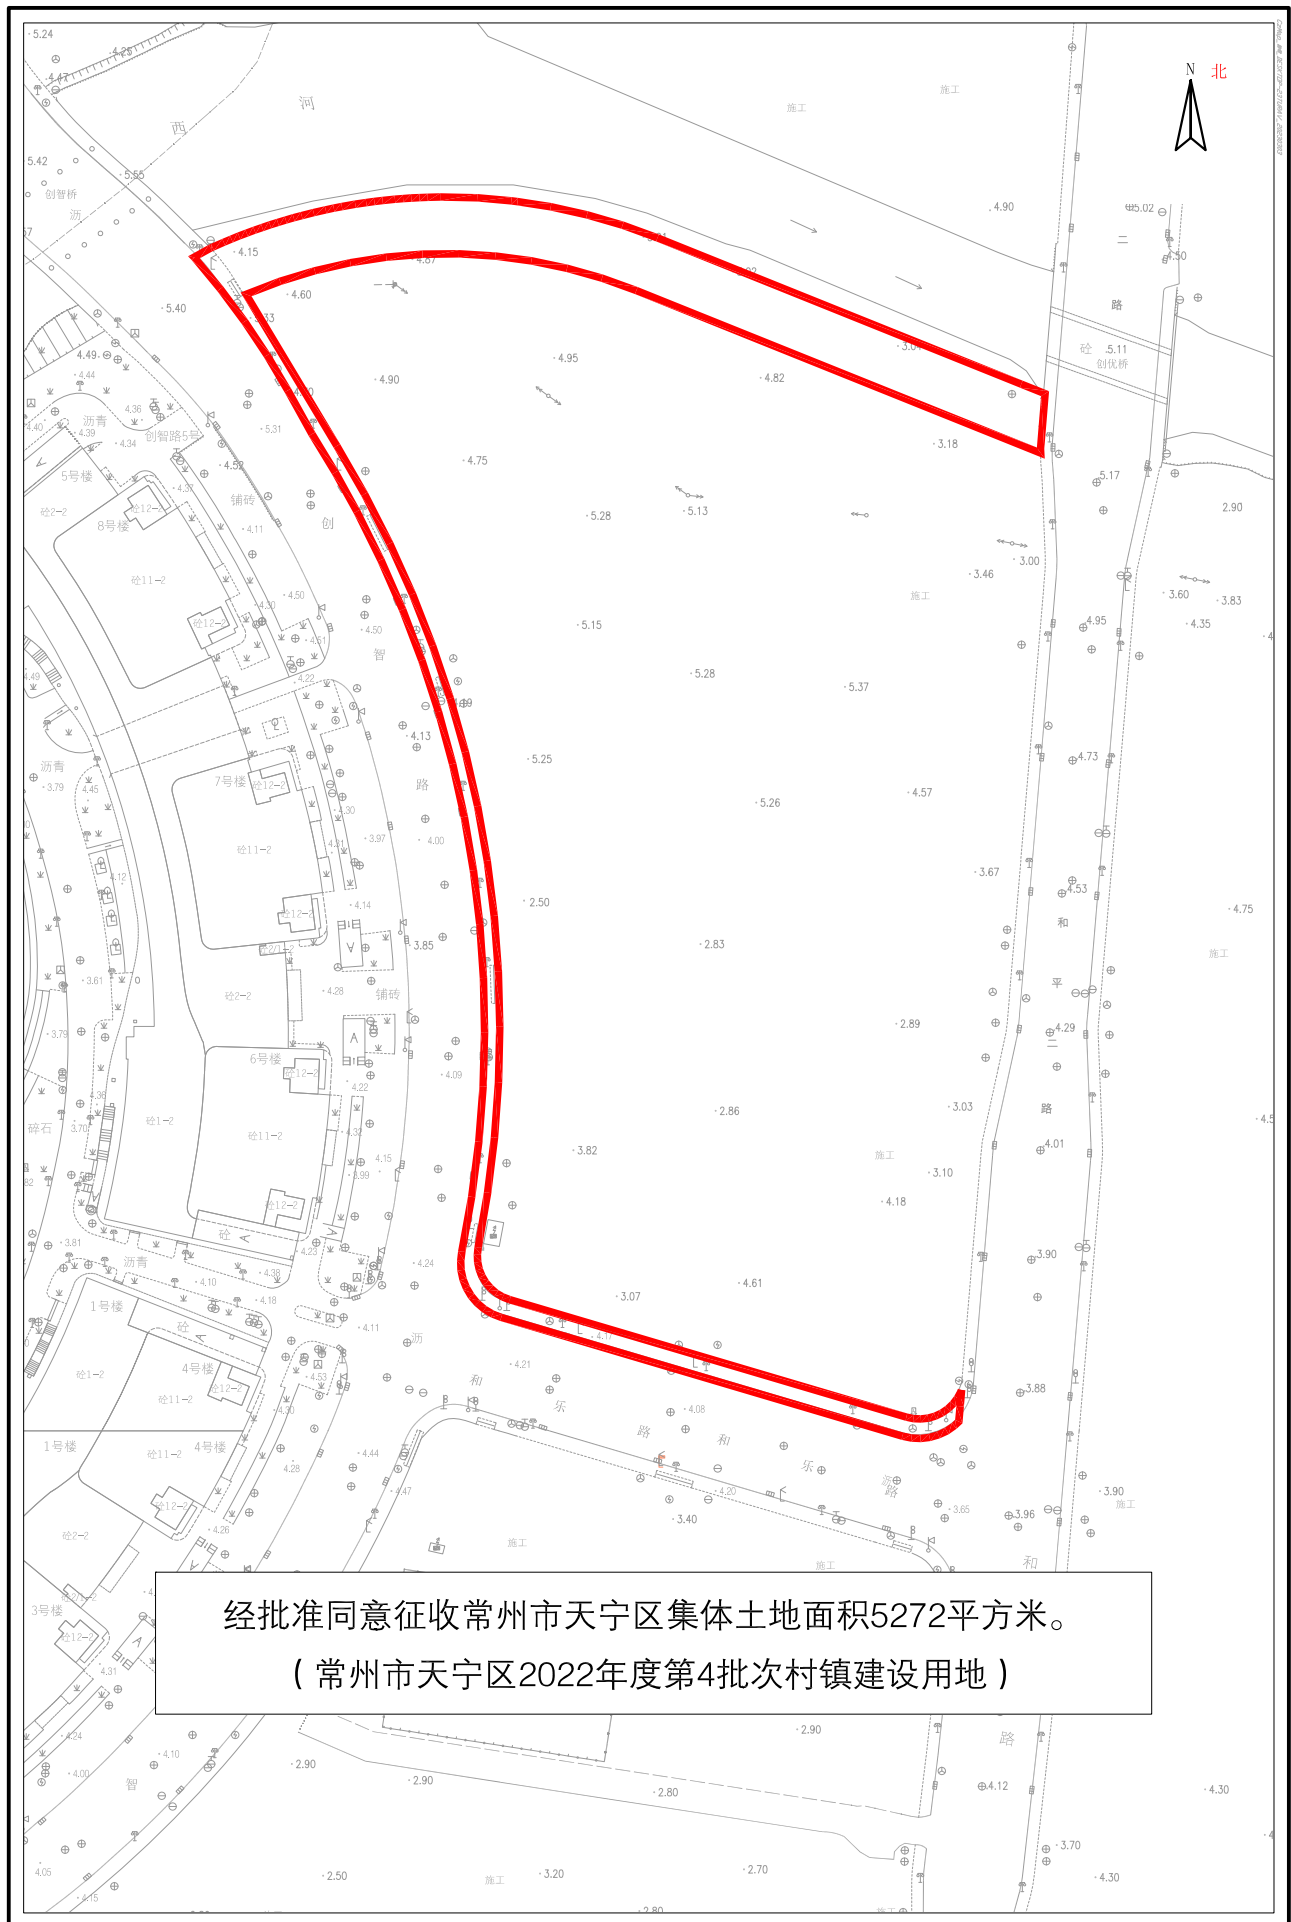

常州市天宁区征收土地红线图

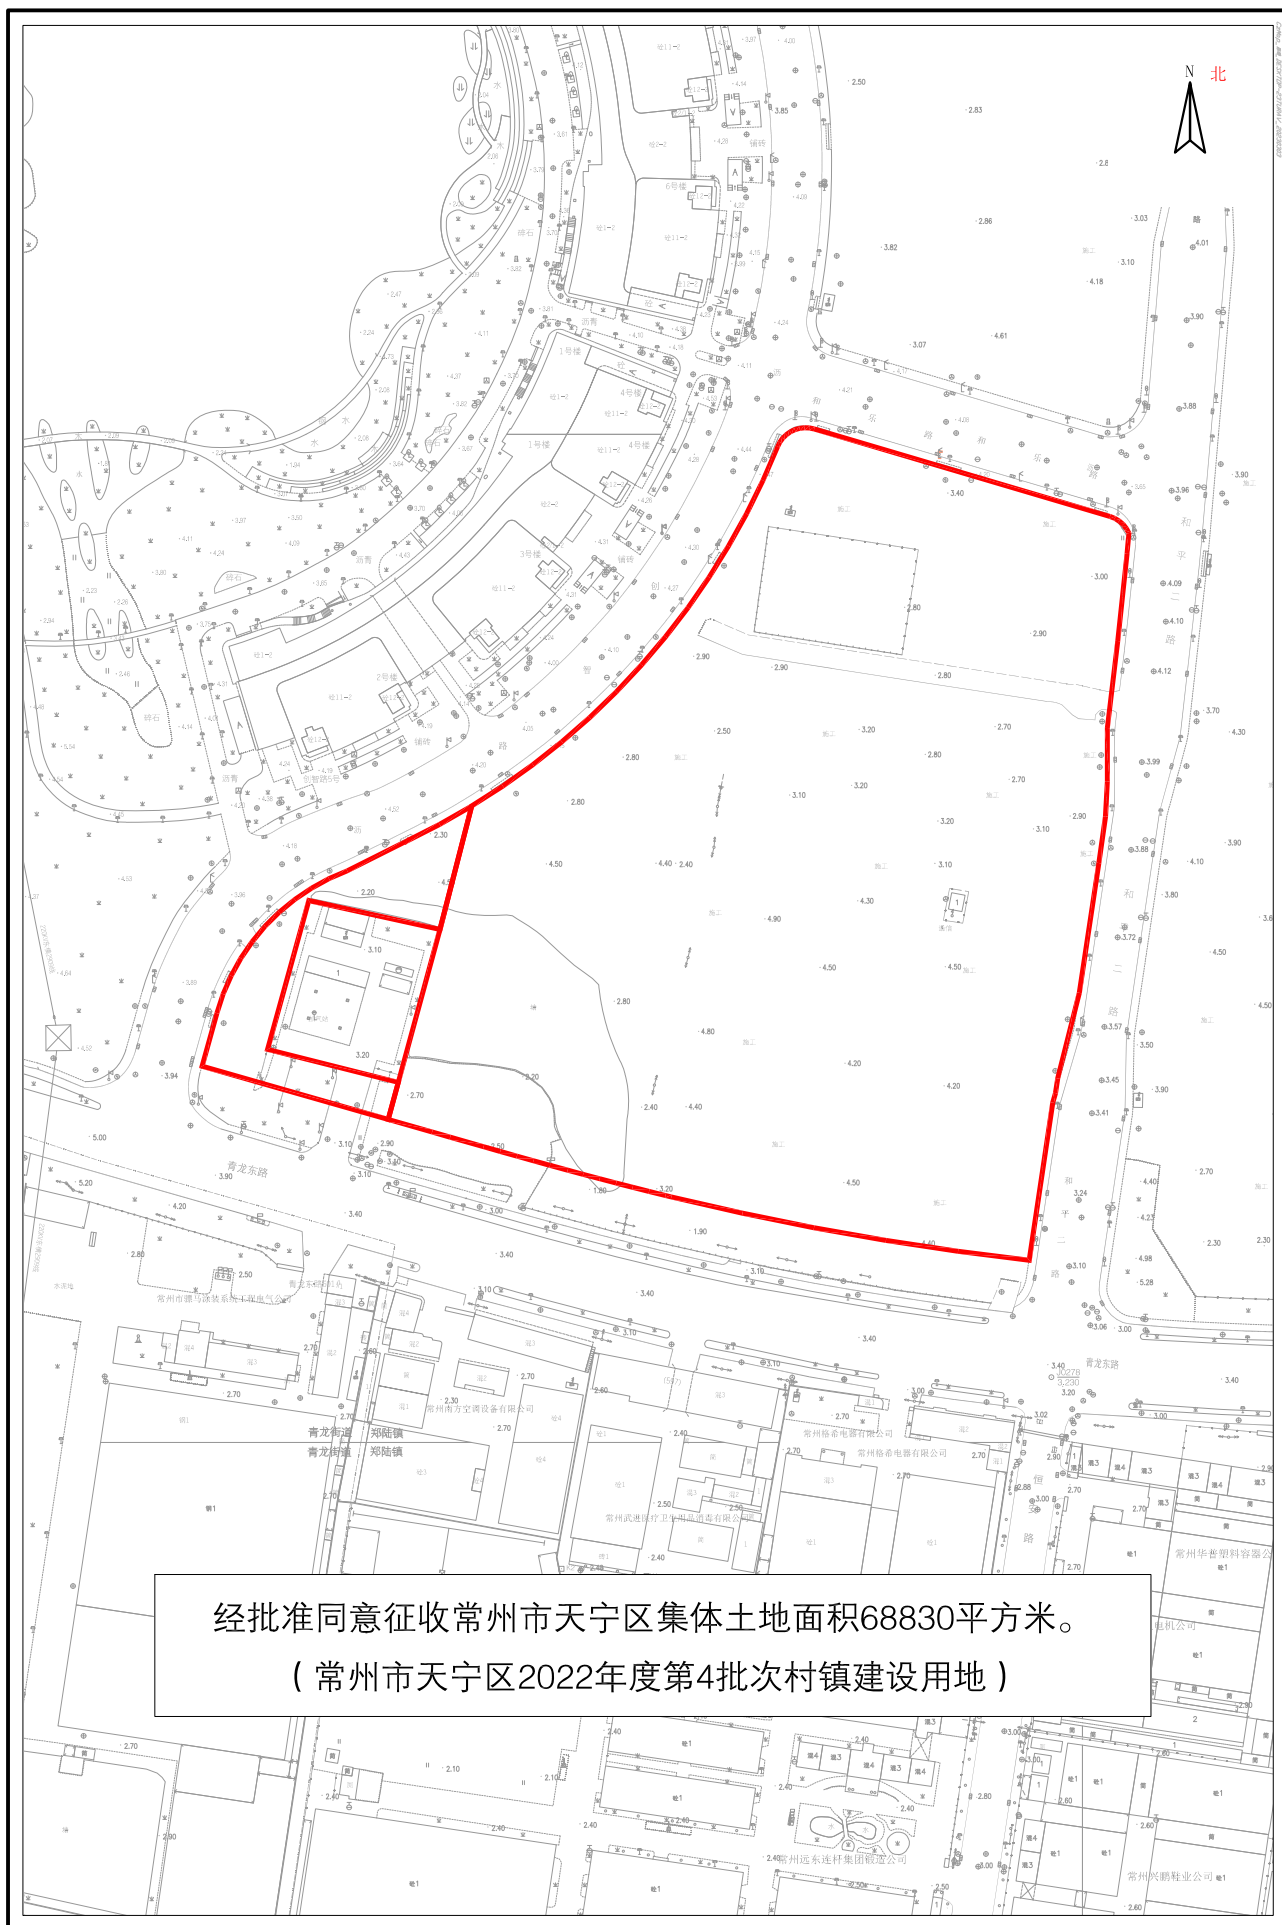


常州市天宁区征收土地红线图

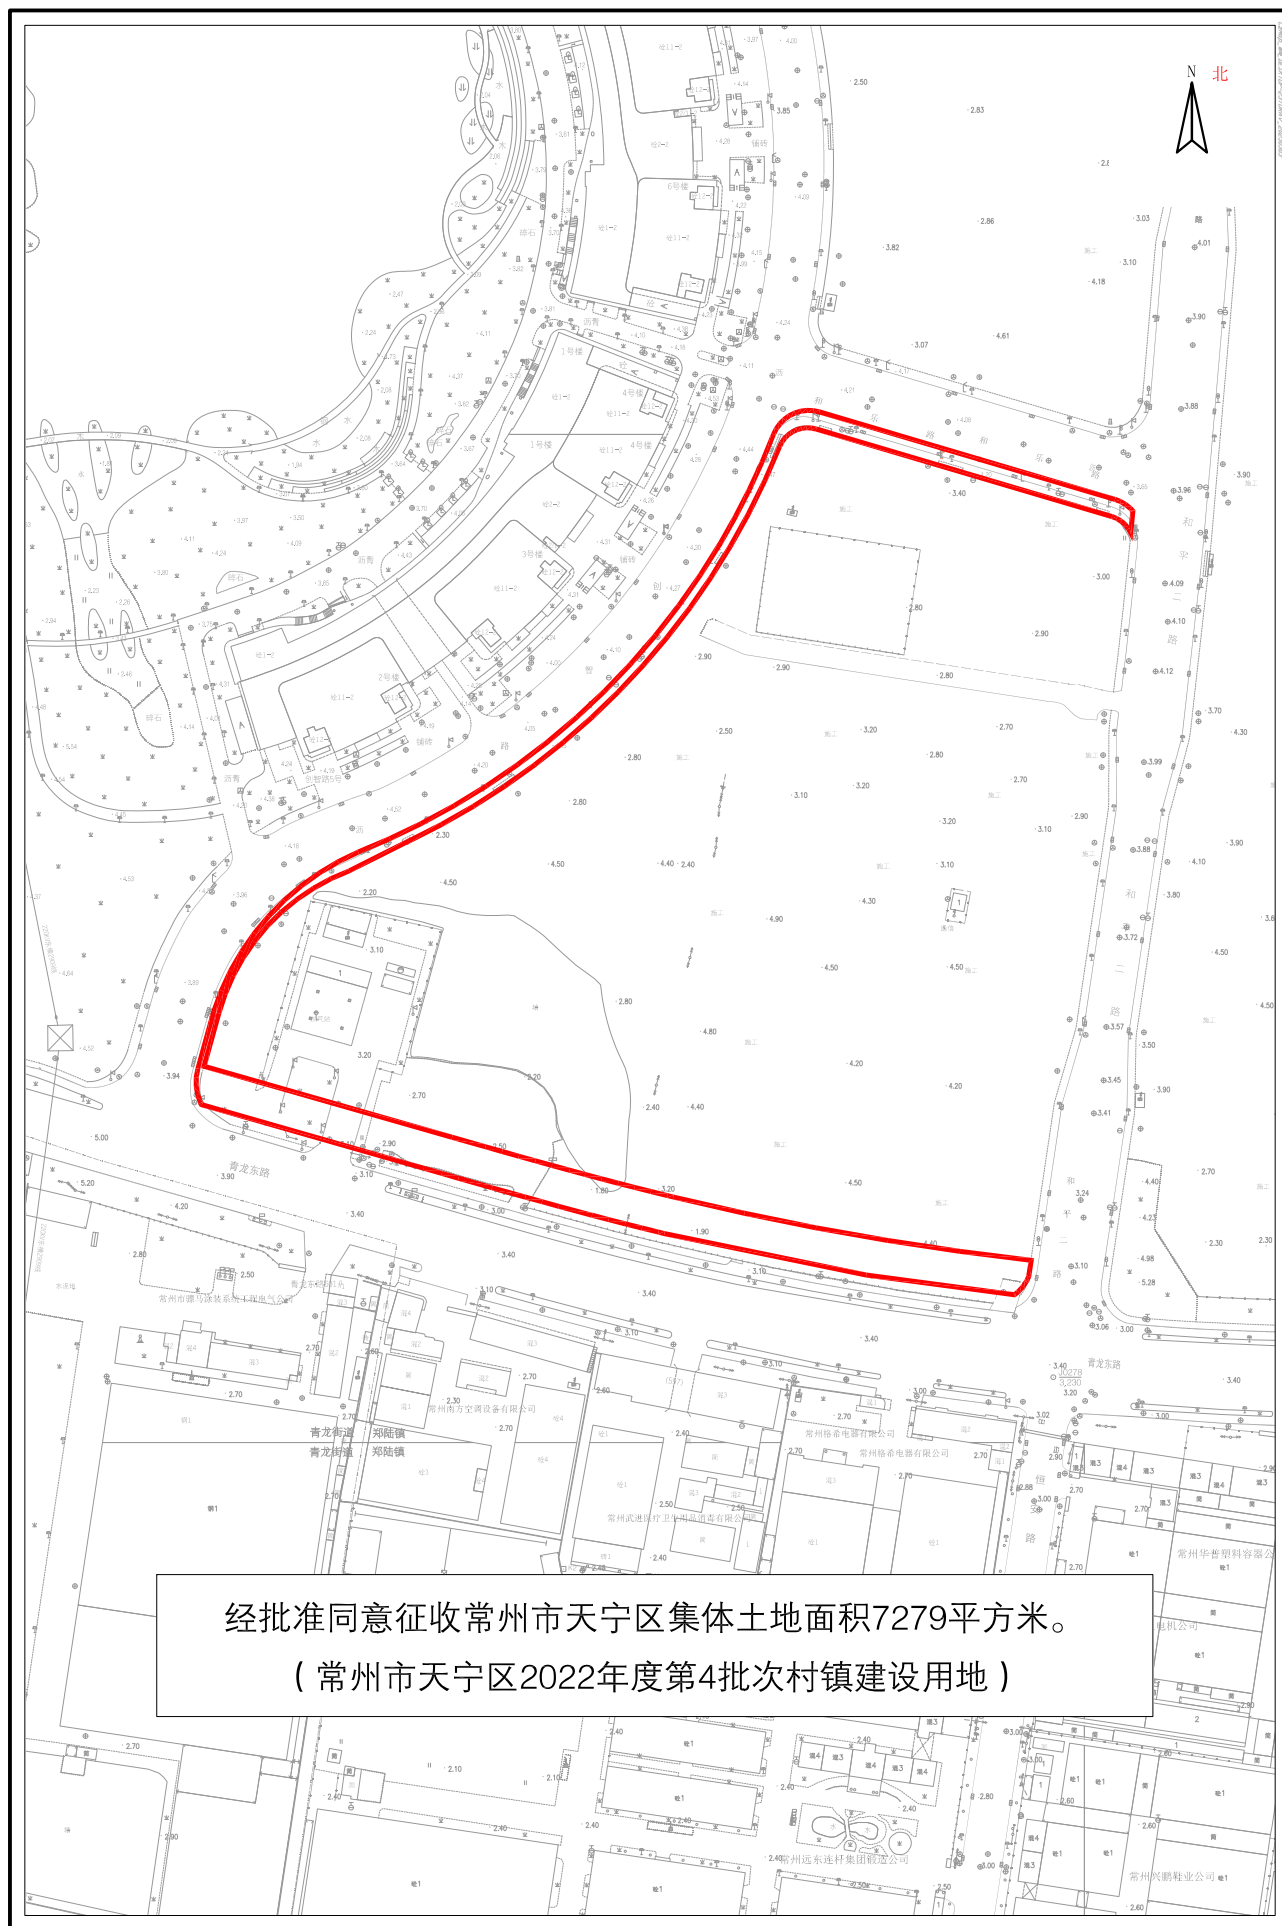

1:3000

常州市自然资源和规划服务中心


常州市天宁区征收土地红线图

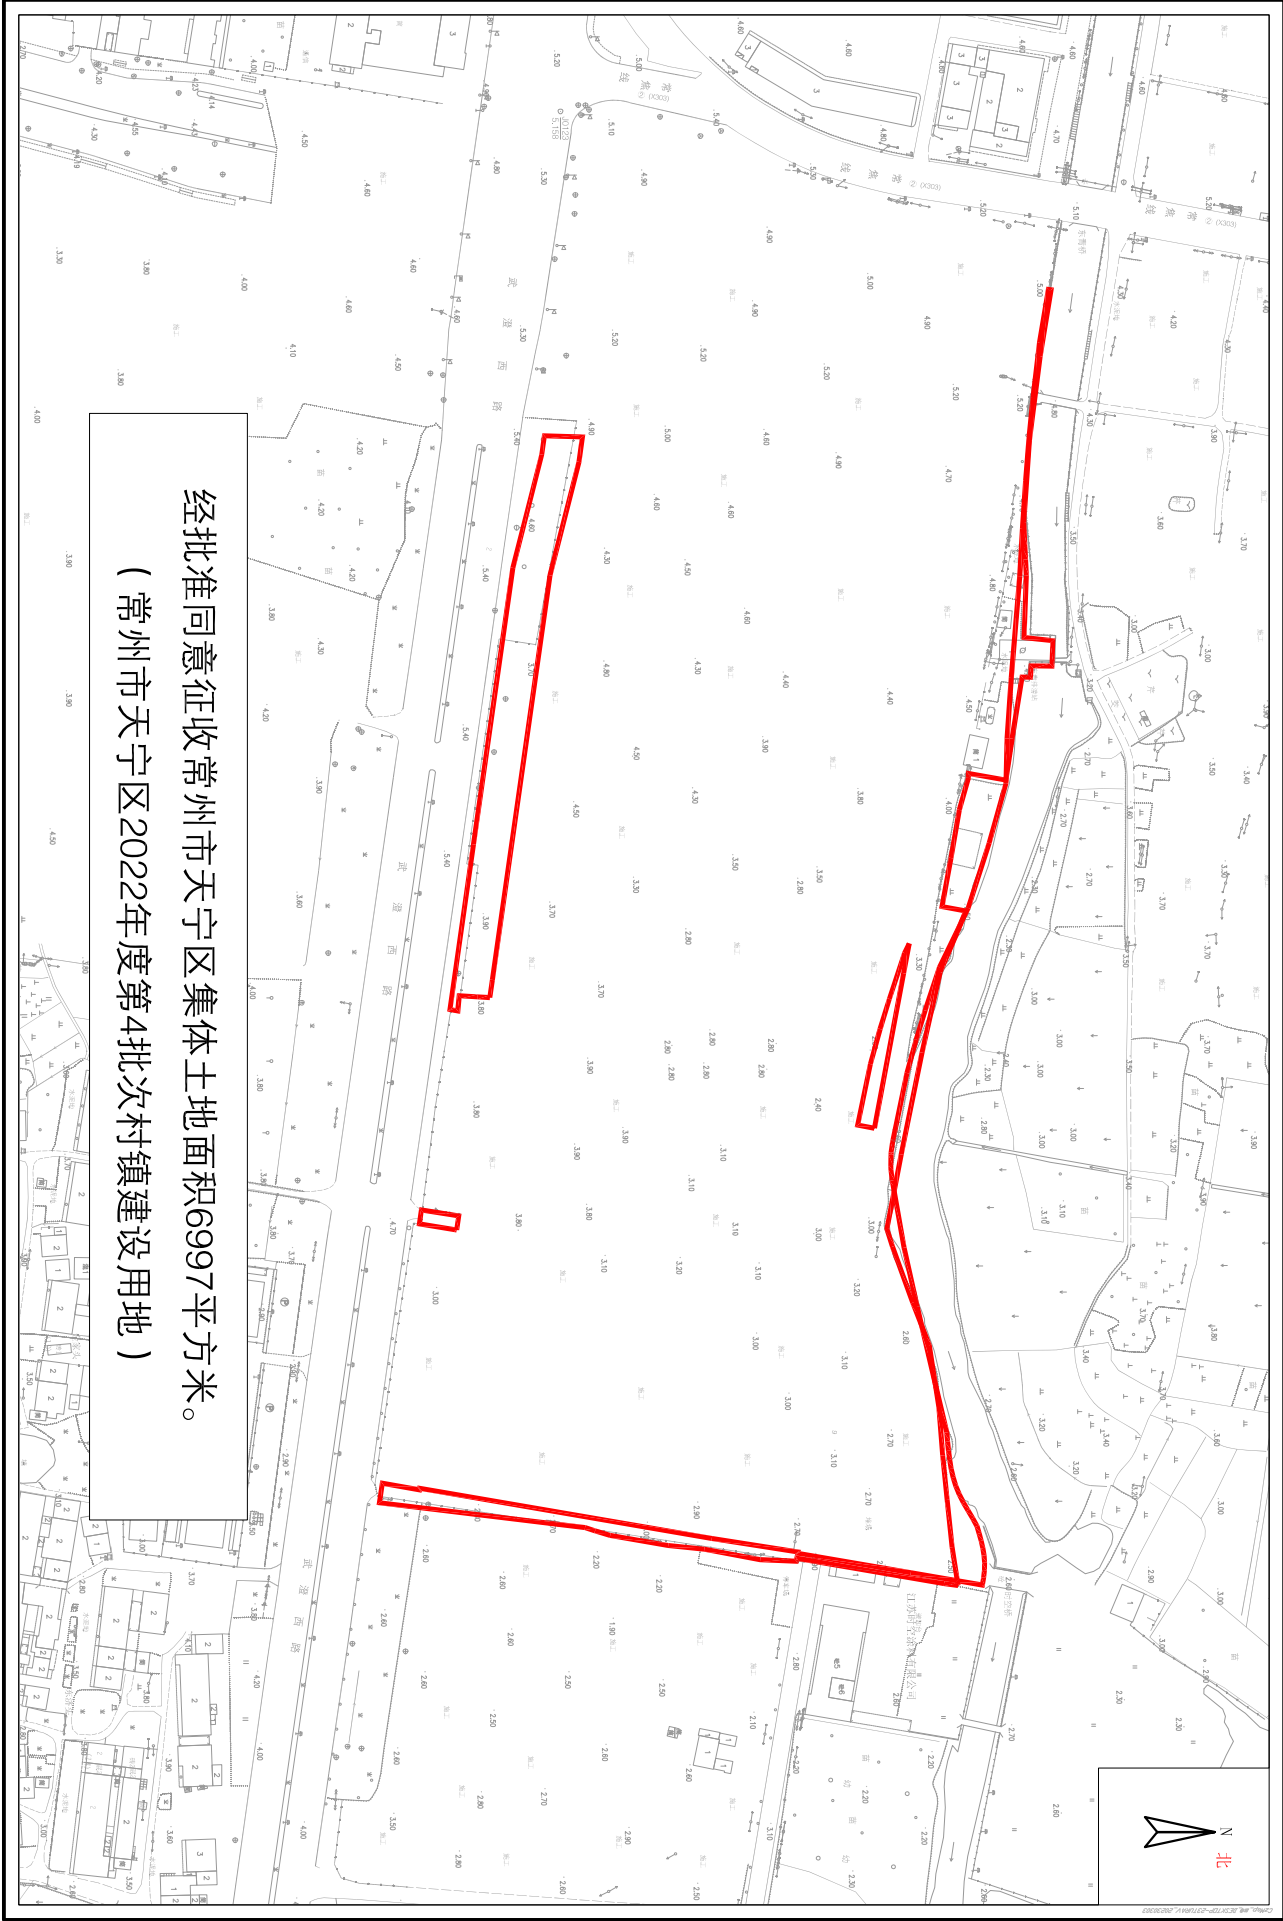

1:3000

常州市自然资源和规划服务中心

常州市天宁区征收土地红线图

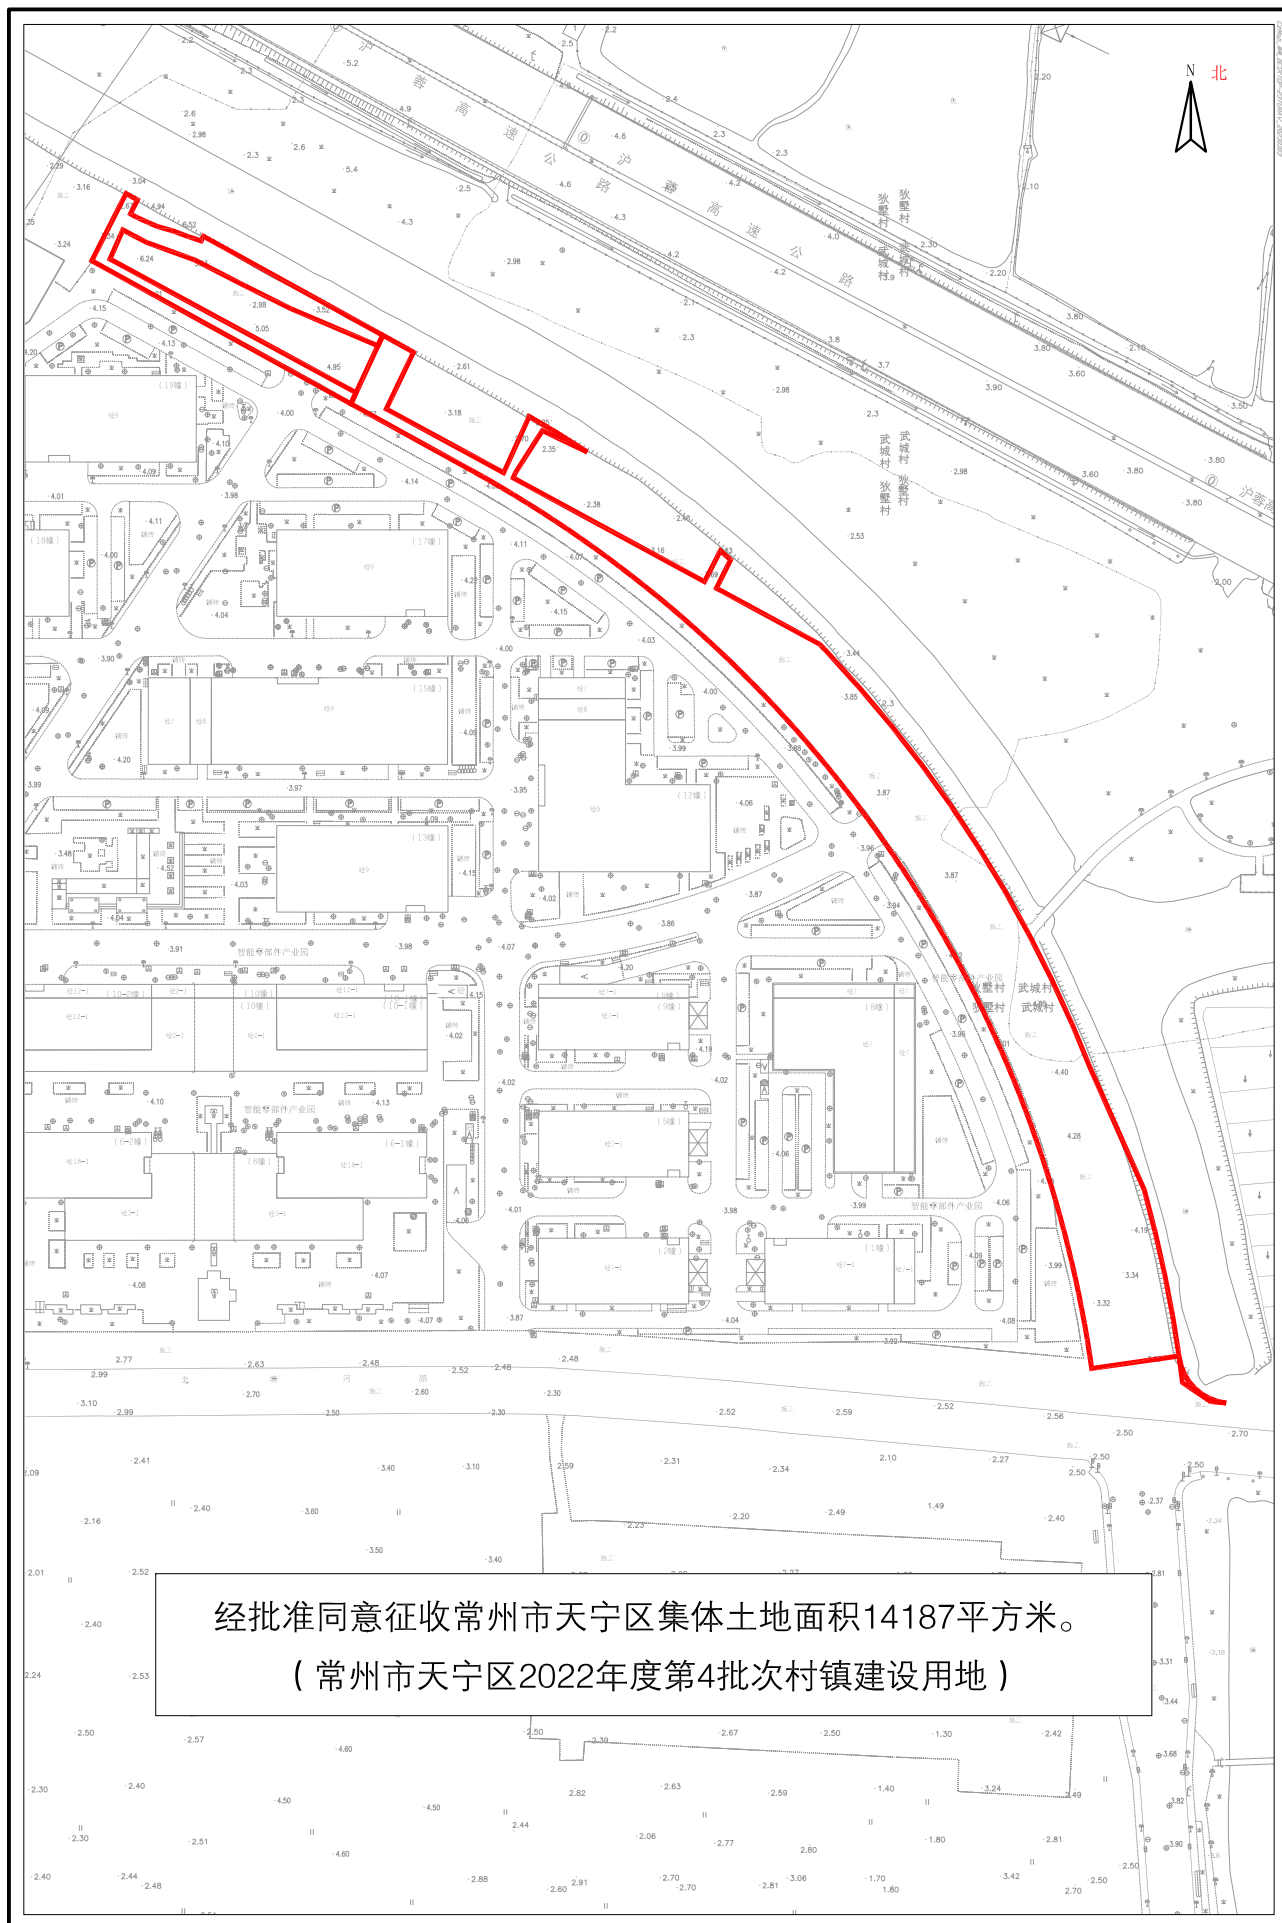

1:3000

常州市自然资源和规划服务中心

常州市天宁区征收土地红线图




经批准同意征收常州市天宁区集体土地面积5405平方米。
(常州市天宁区2022年度第4批次村镇建设用地)

1:7000

常州市自然资源和规划服务中心

常州市天宁区征收土地红线图

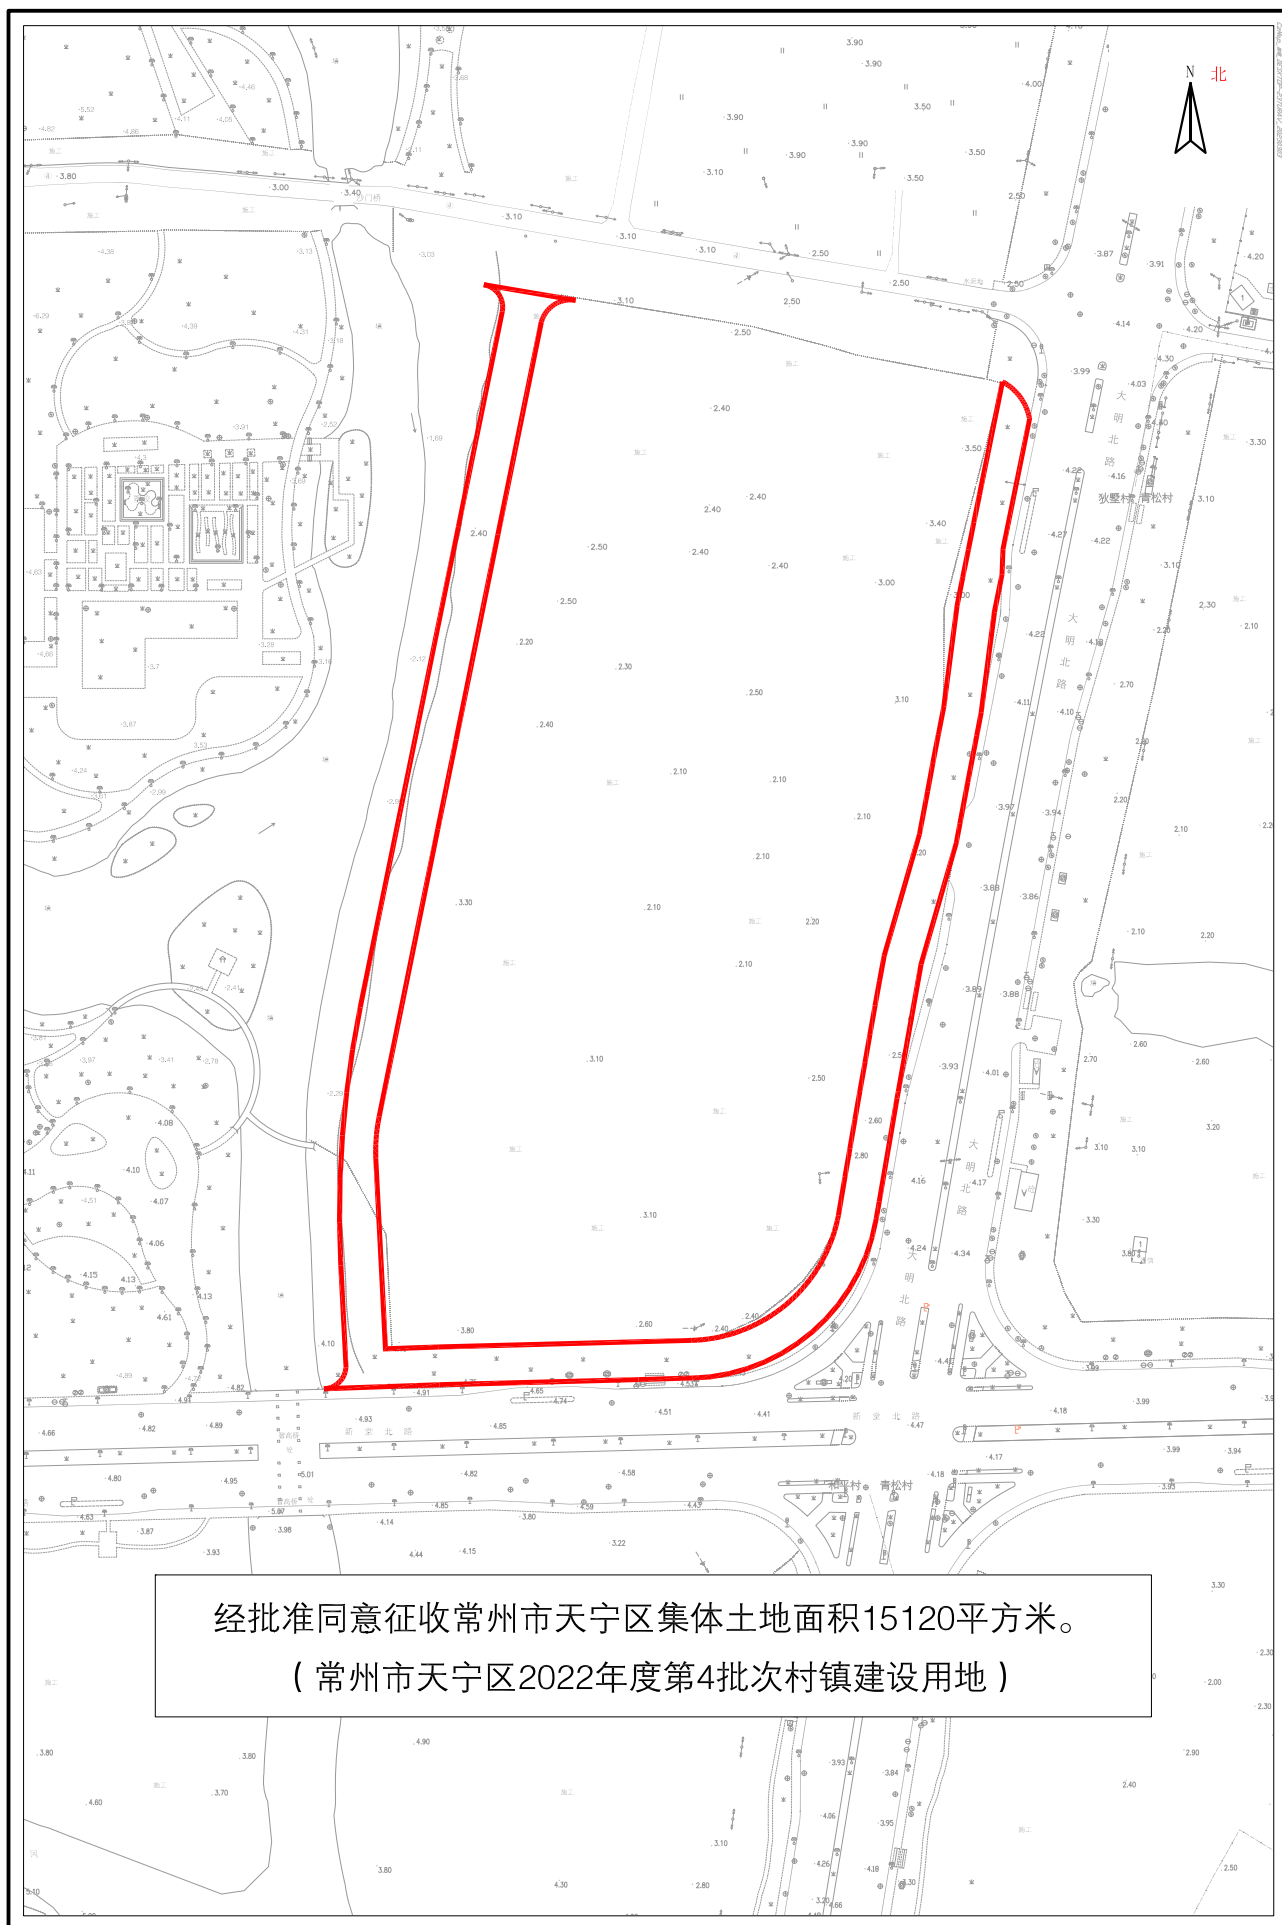

1:3000

常州市自然资源和规划服务中心